


Jonction entre le mur 07 et l'existant à réaliser sur place (environ 5cm)

Jonction entre le mur 10 et l'existant à réaliser sur place (environ 5cm)

Jonction entre le mur 11 et l'existant à réaliser sur place (environ 5cm)

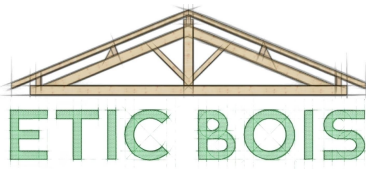

ETIC BOIS - Nicolas Vradilof
 TEL : 06.06.59.63.93
 @ : nv@etic-bois.com
 11 Rue de l'Espinet 09000 Foix


MURS DU REZ DE CHAUSSEE - PLAN DE REPERAGE

PROJET : GLEIZE - FALCO CONSTRUCTION BOIS


04-04-2020

Ech : 1/50

Page 0

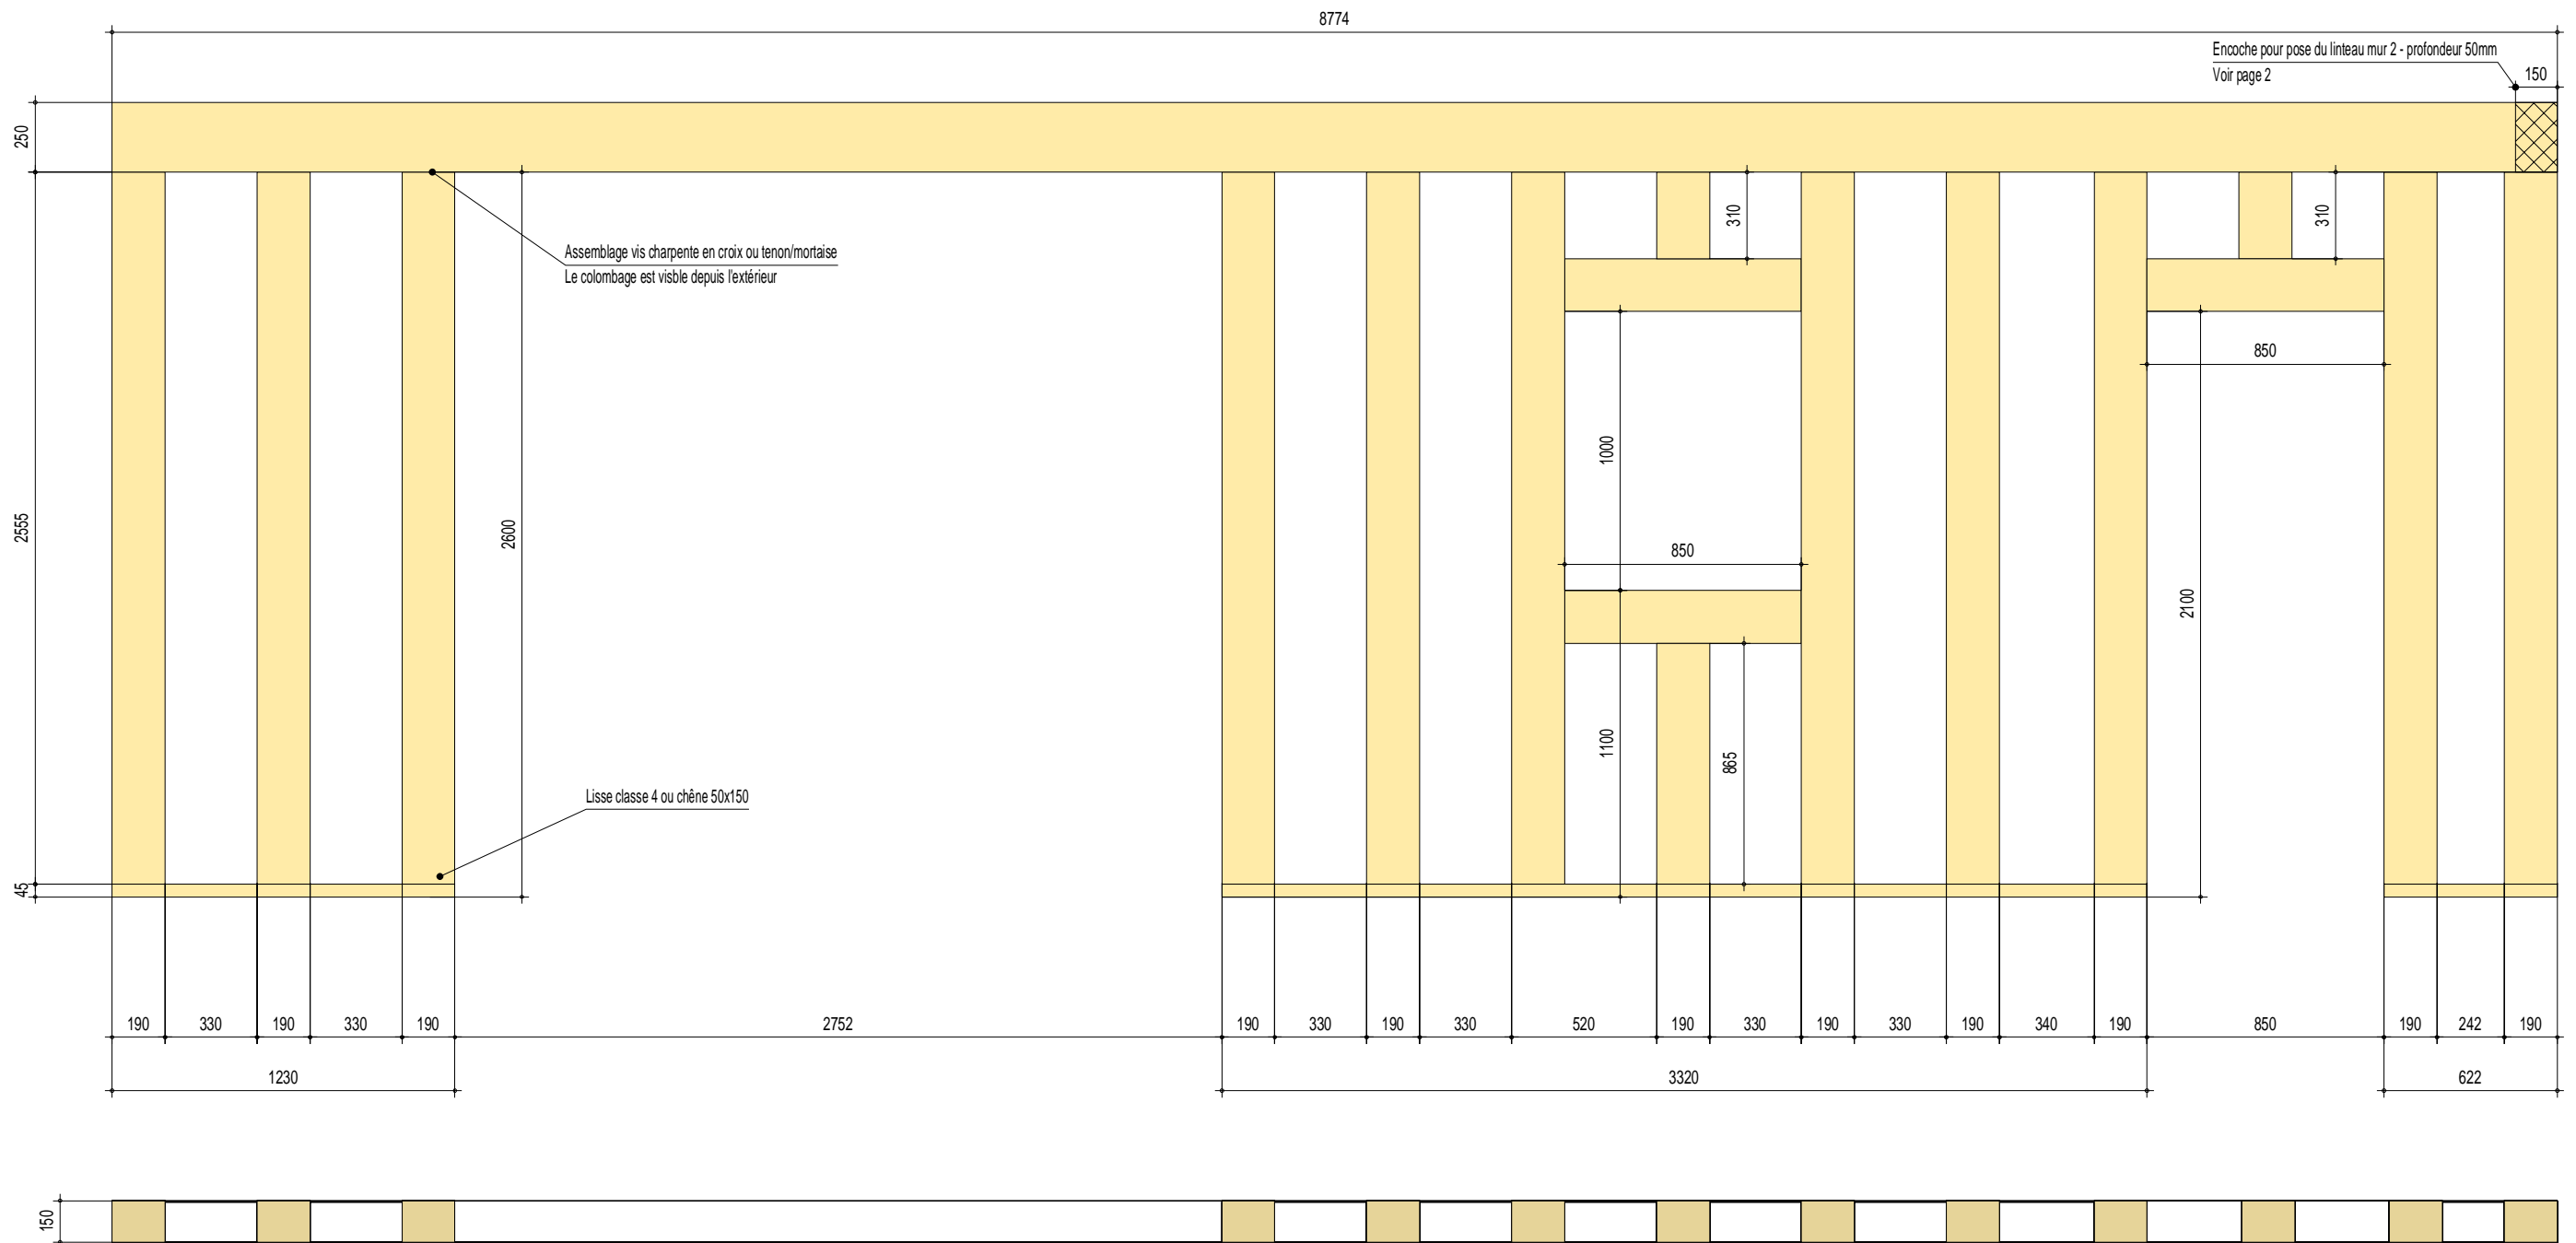

BOIS DE RECUPERATION 150x190 et 150x250 :
 11 Montants 2550mm (6 - 9 - 10 - A - B - C - D - F - G - L - M)
 2 Montants 310mm (Chutes)
 1 Montant 860mm (Chutes)
 2 Traverses 850mm (Chutes)
 Traverse haute 150x250 - Longueur 8774mm (3)

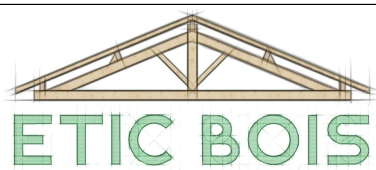

ETIC BOIS - Nicolas Vradilof
 TEL : 06.06.59.63.93
 @ : nv@etic-bois.com
 11 Rue de l'Espinet 09000 Foix

MUR COLOMBAGE - 01



PROJET : GLEIZE - FALCO CONSTRUCTION BOIS

04-04-2020


Ech : 1/25

Page 1

BOIS DE RECUPERATION 150x250 :
 1 Montant 2550mm (4)
 Traverse haute 1655mm(4)

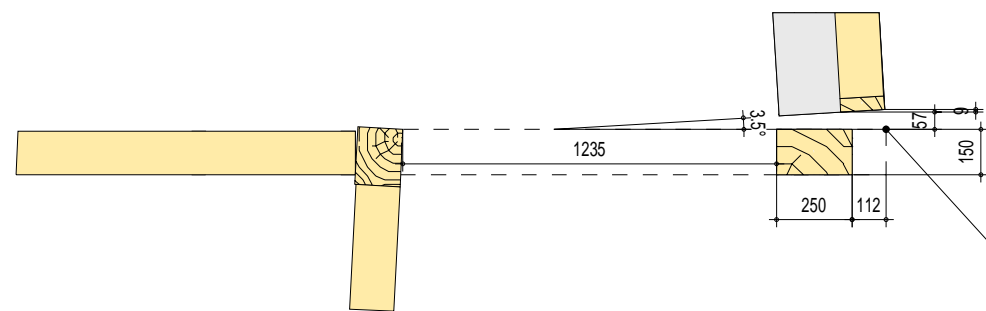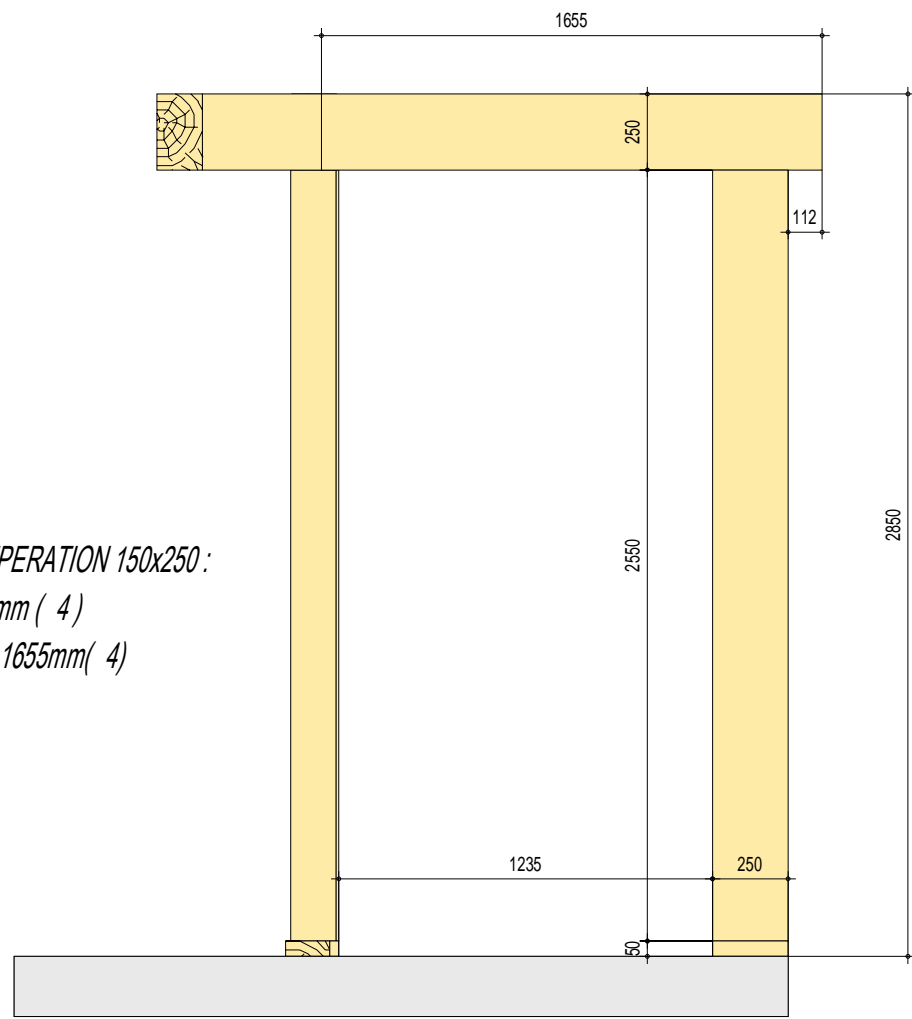

La jonction entre le poteau et le mur 03 devra être réalisé sur chantier par equerres métalliques ou calle bois

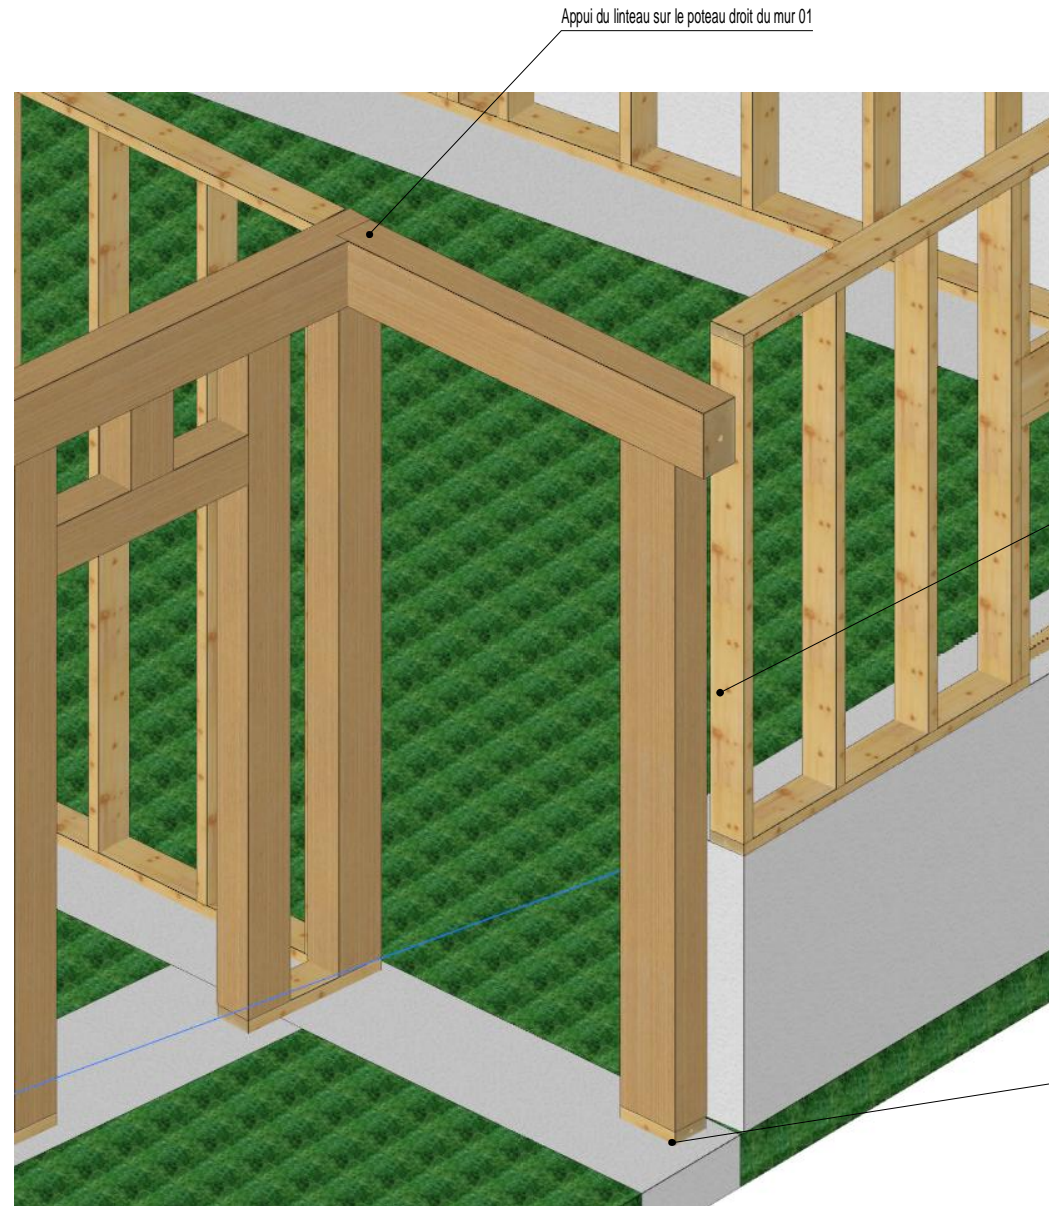


Appui du linteau sur le poteau droit du mur 01


La jonction entre le poteau et le mur 03 devra être réalisé sur chantier par equerres métalliques ou calle bois

Appuis du poteau 250x150 - Soit sur lisse chêne 50mm soit sur ferrure simpson


MUR 03 - VOLIGE EXTERIEURE A 45°

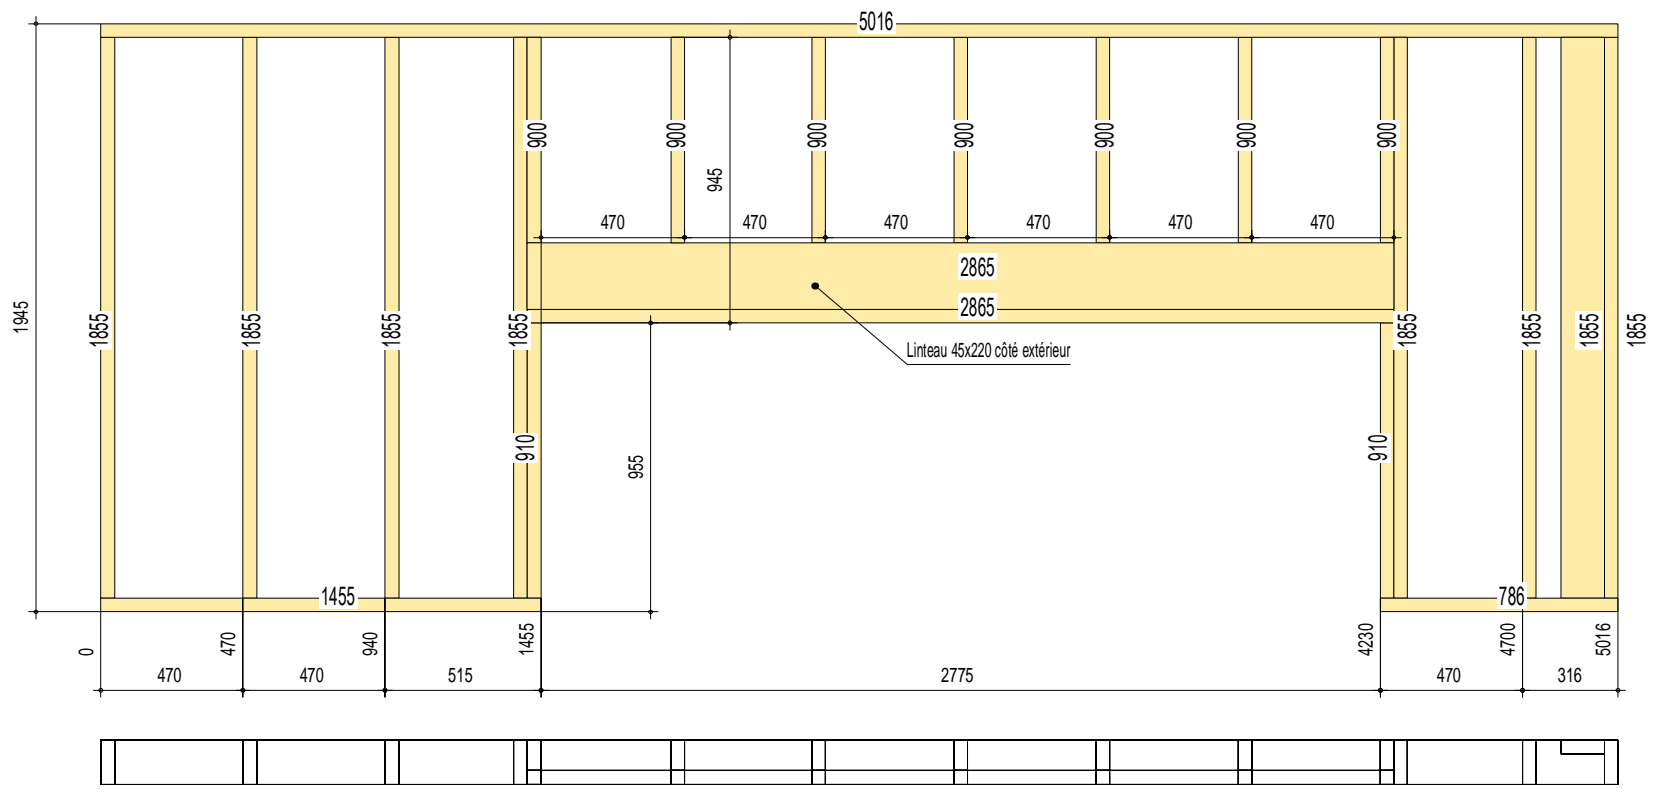


MUR 07- PAS DE REVETEMENTS

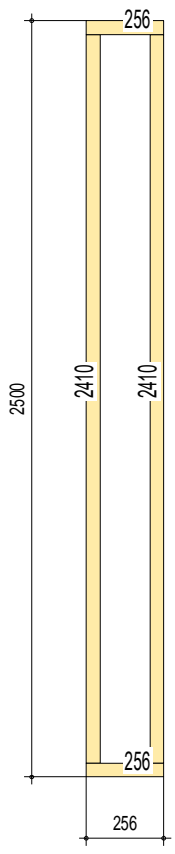


MUR 06- PAS DE REVETEMENTS

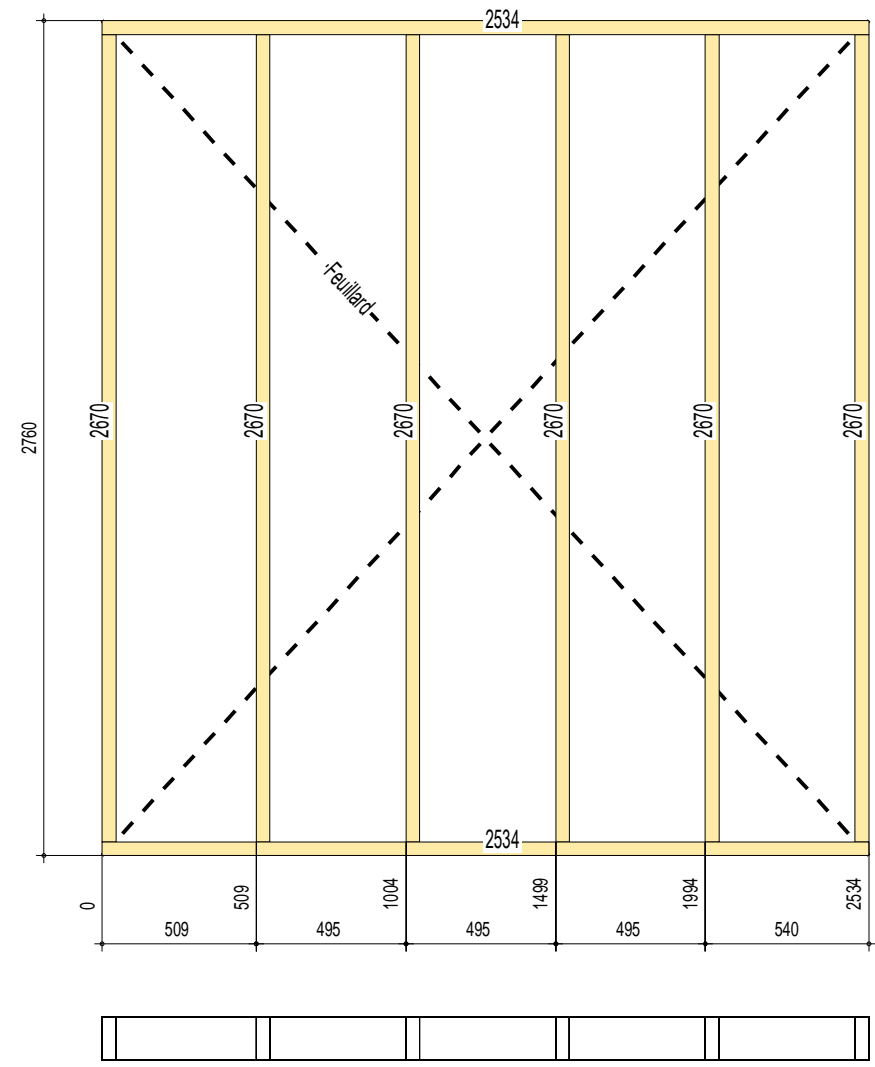

MUR 05- PAS DE REVETEMENTS

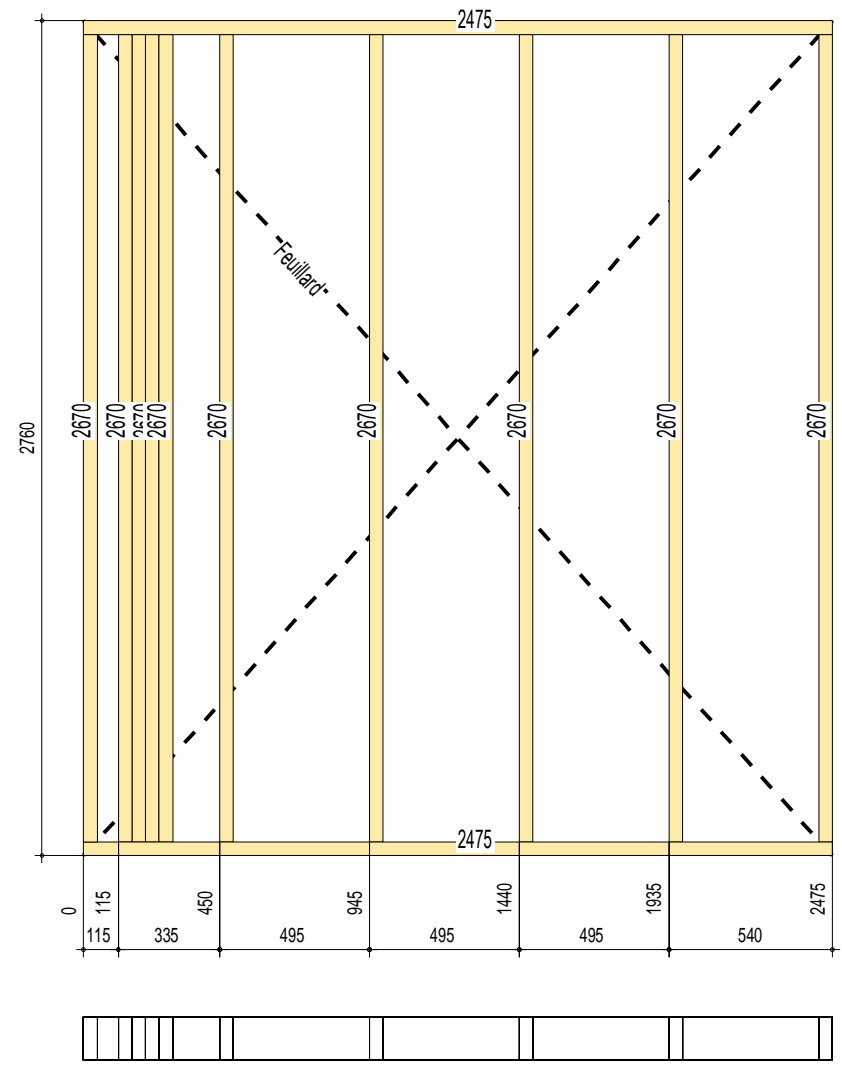

MUR 04- PAS DE REVETEMENTS

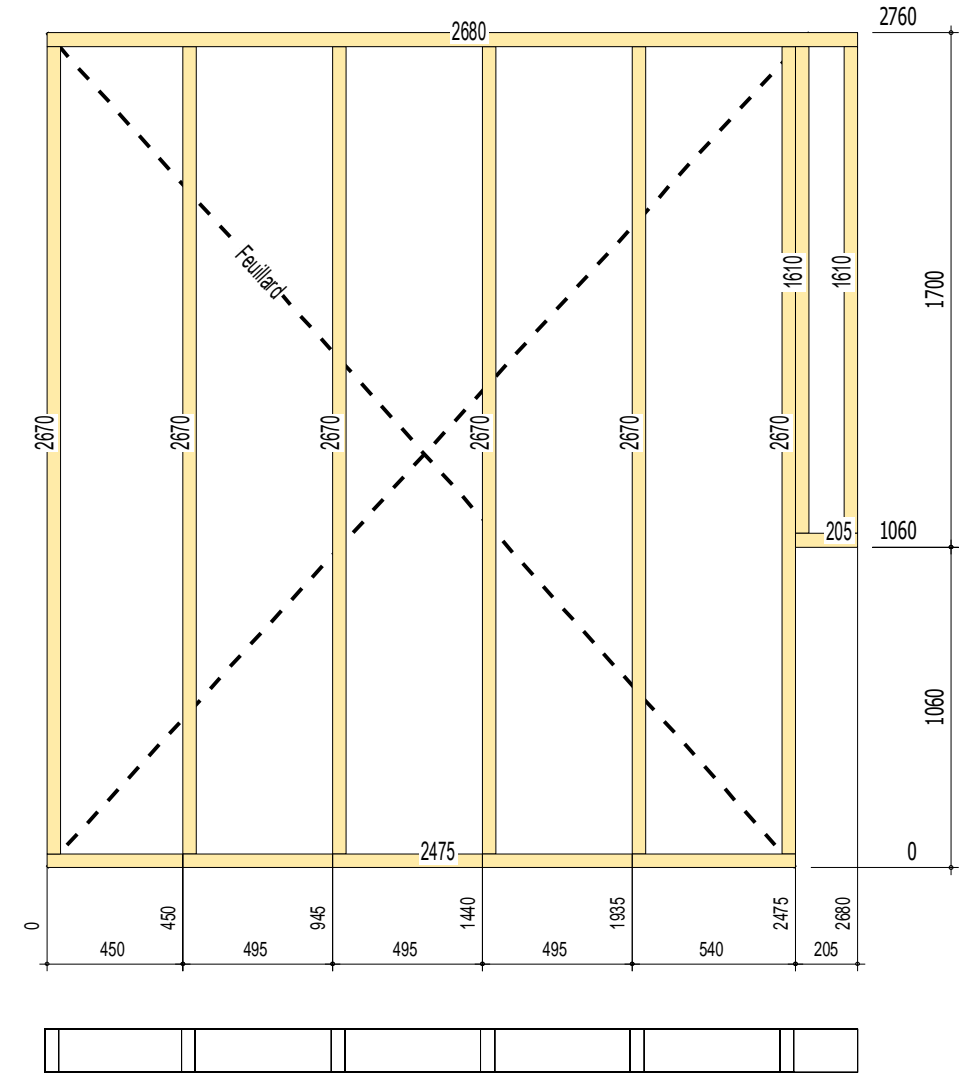


ETIC BOIS - Nicolas Vradilof
 TEL : 06.06.59.63.93
 @ : nv@etic-bois.com
 11 Rue de l'Espinet 09000 Foix


MUR OSSATURE RDC - 03 à 07

PROJET : GLEIZE - FALCO CONSTRUCTION BOIS


MUR 10 - VOLIGE A 45° CÔTE MUR 05

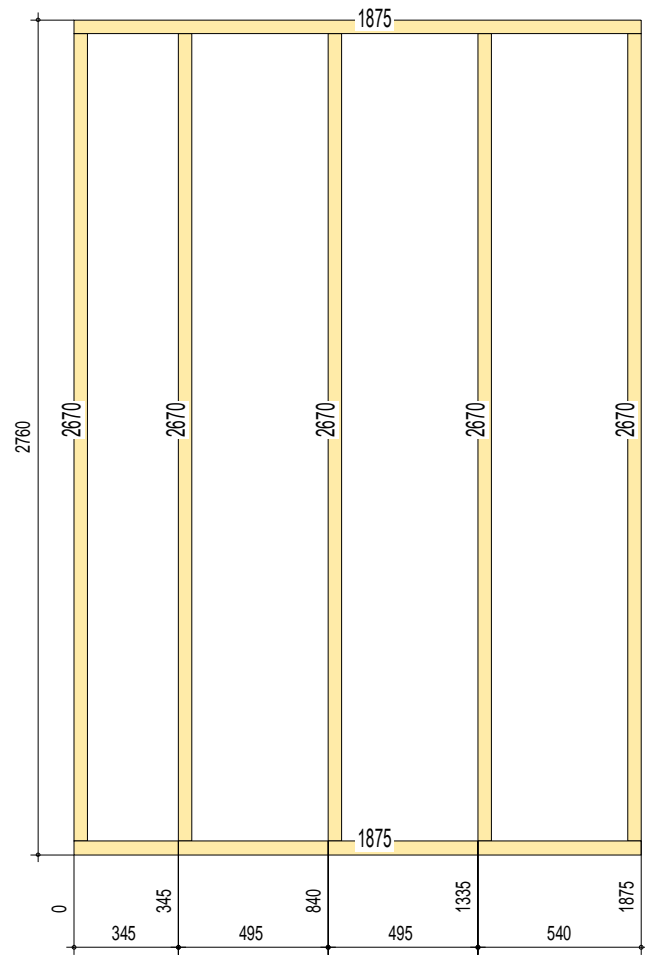



MUR 09 - VOLIGE A 45° CÔTE MUR 05

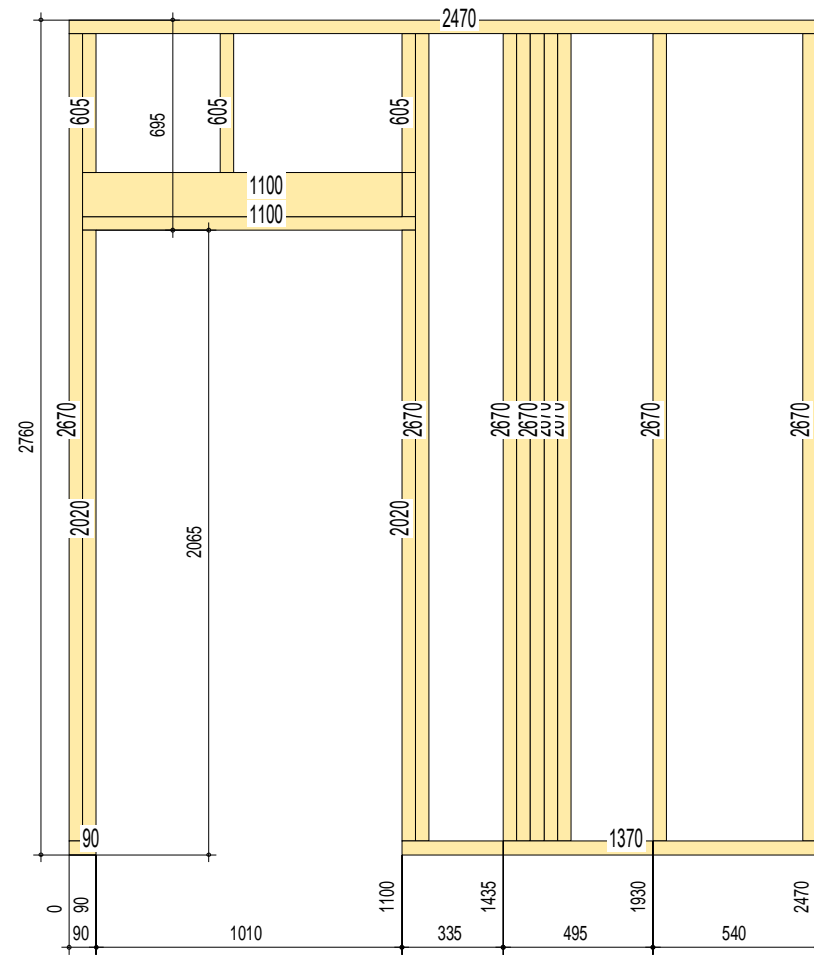


MUR 08 - VOLIGE A 45° CÔTE MUR 05

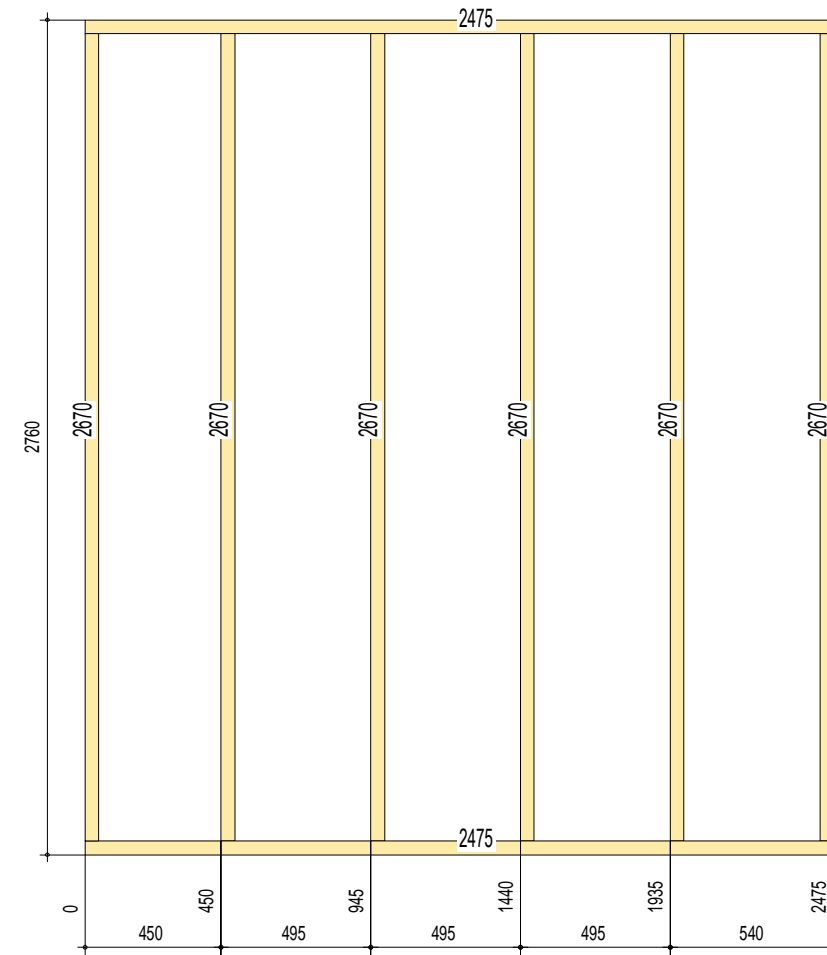


MUR 11 - VOLIGE A 45° CÔTE OPPOSE A L'ESCALIER

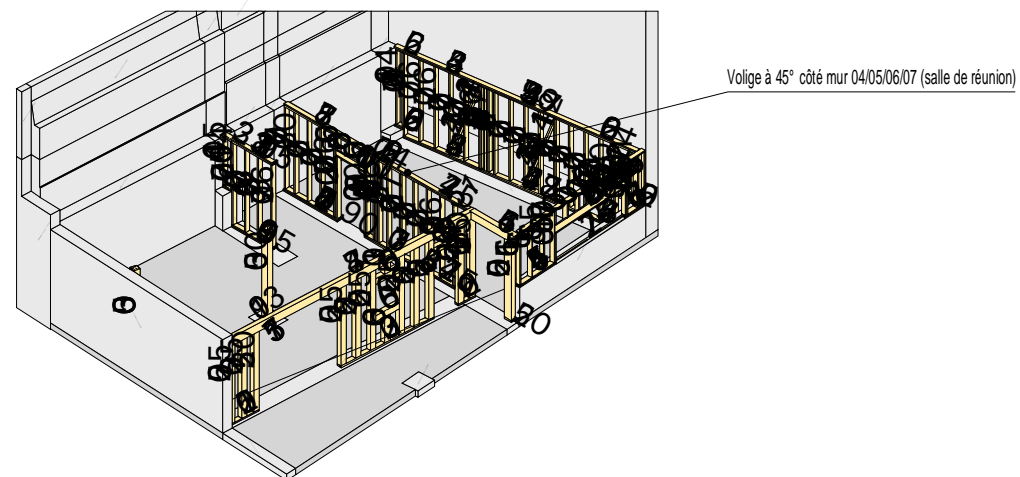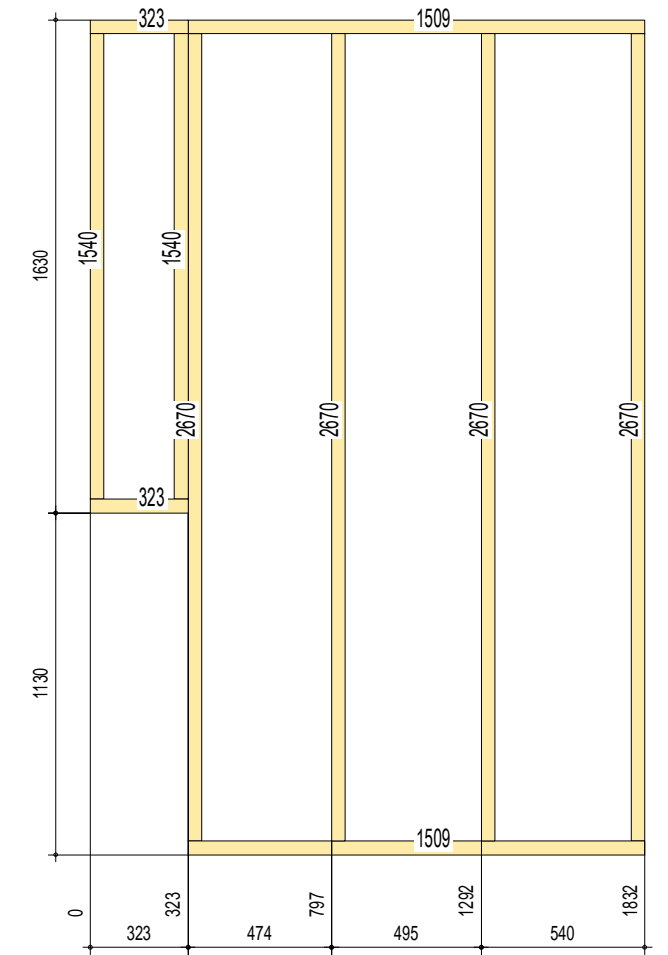


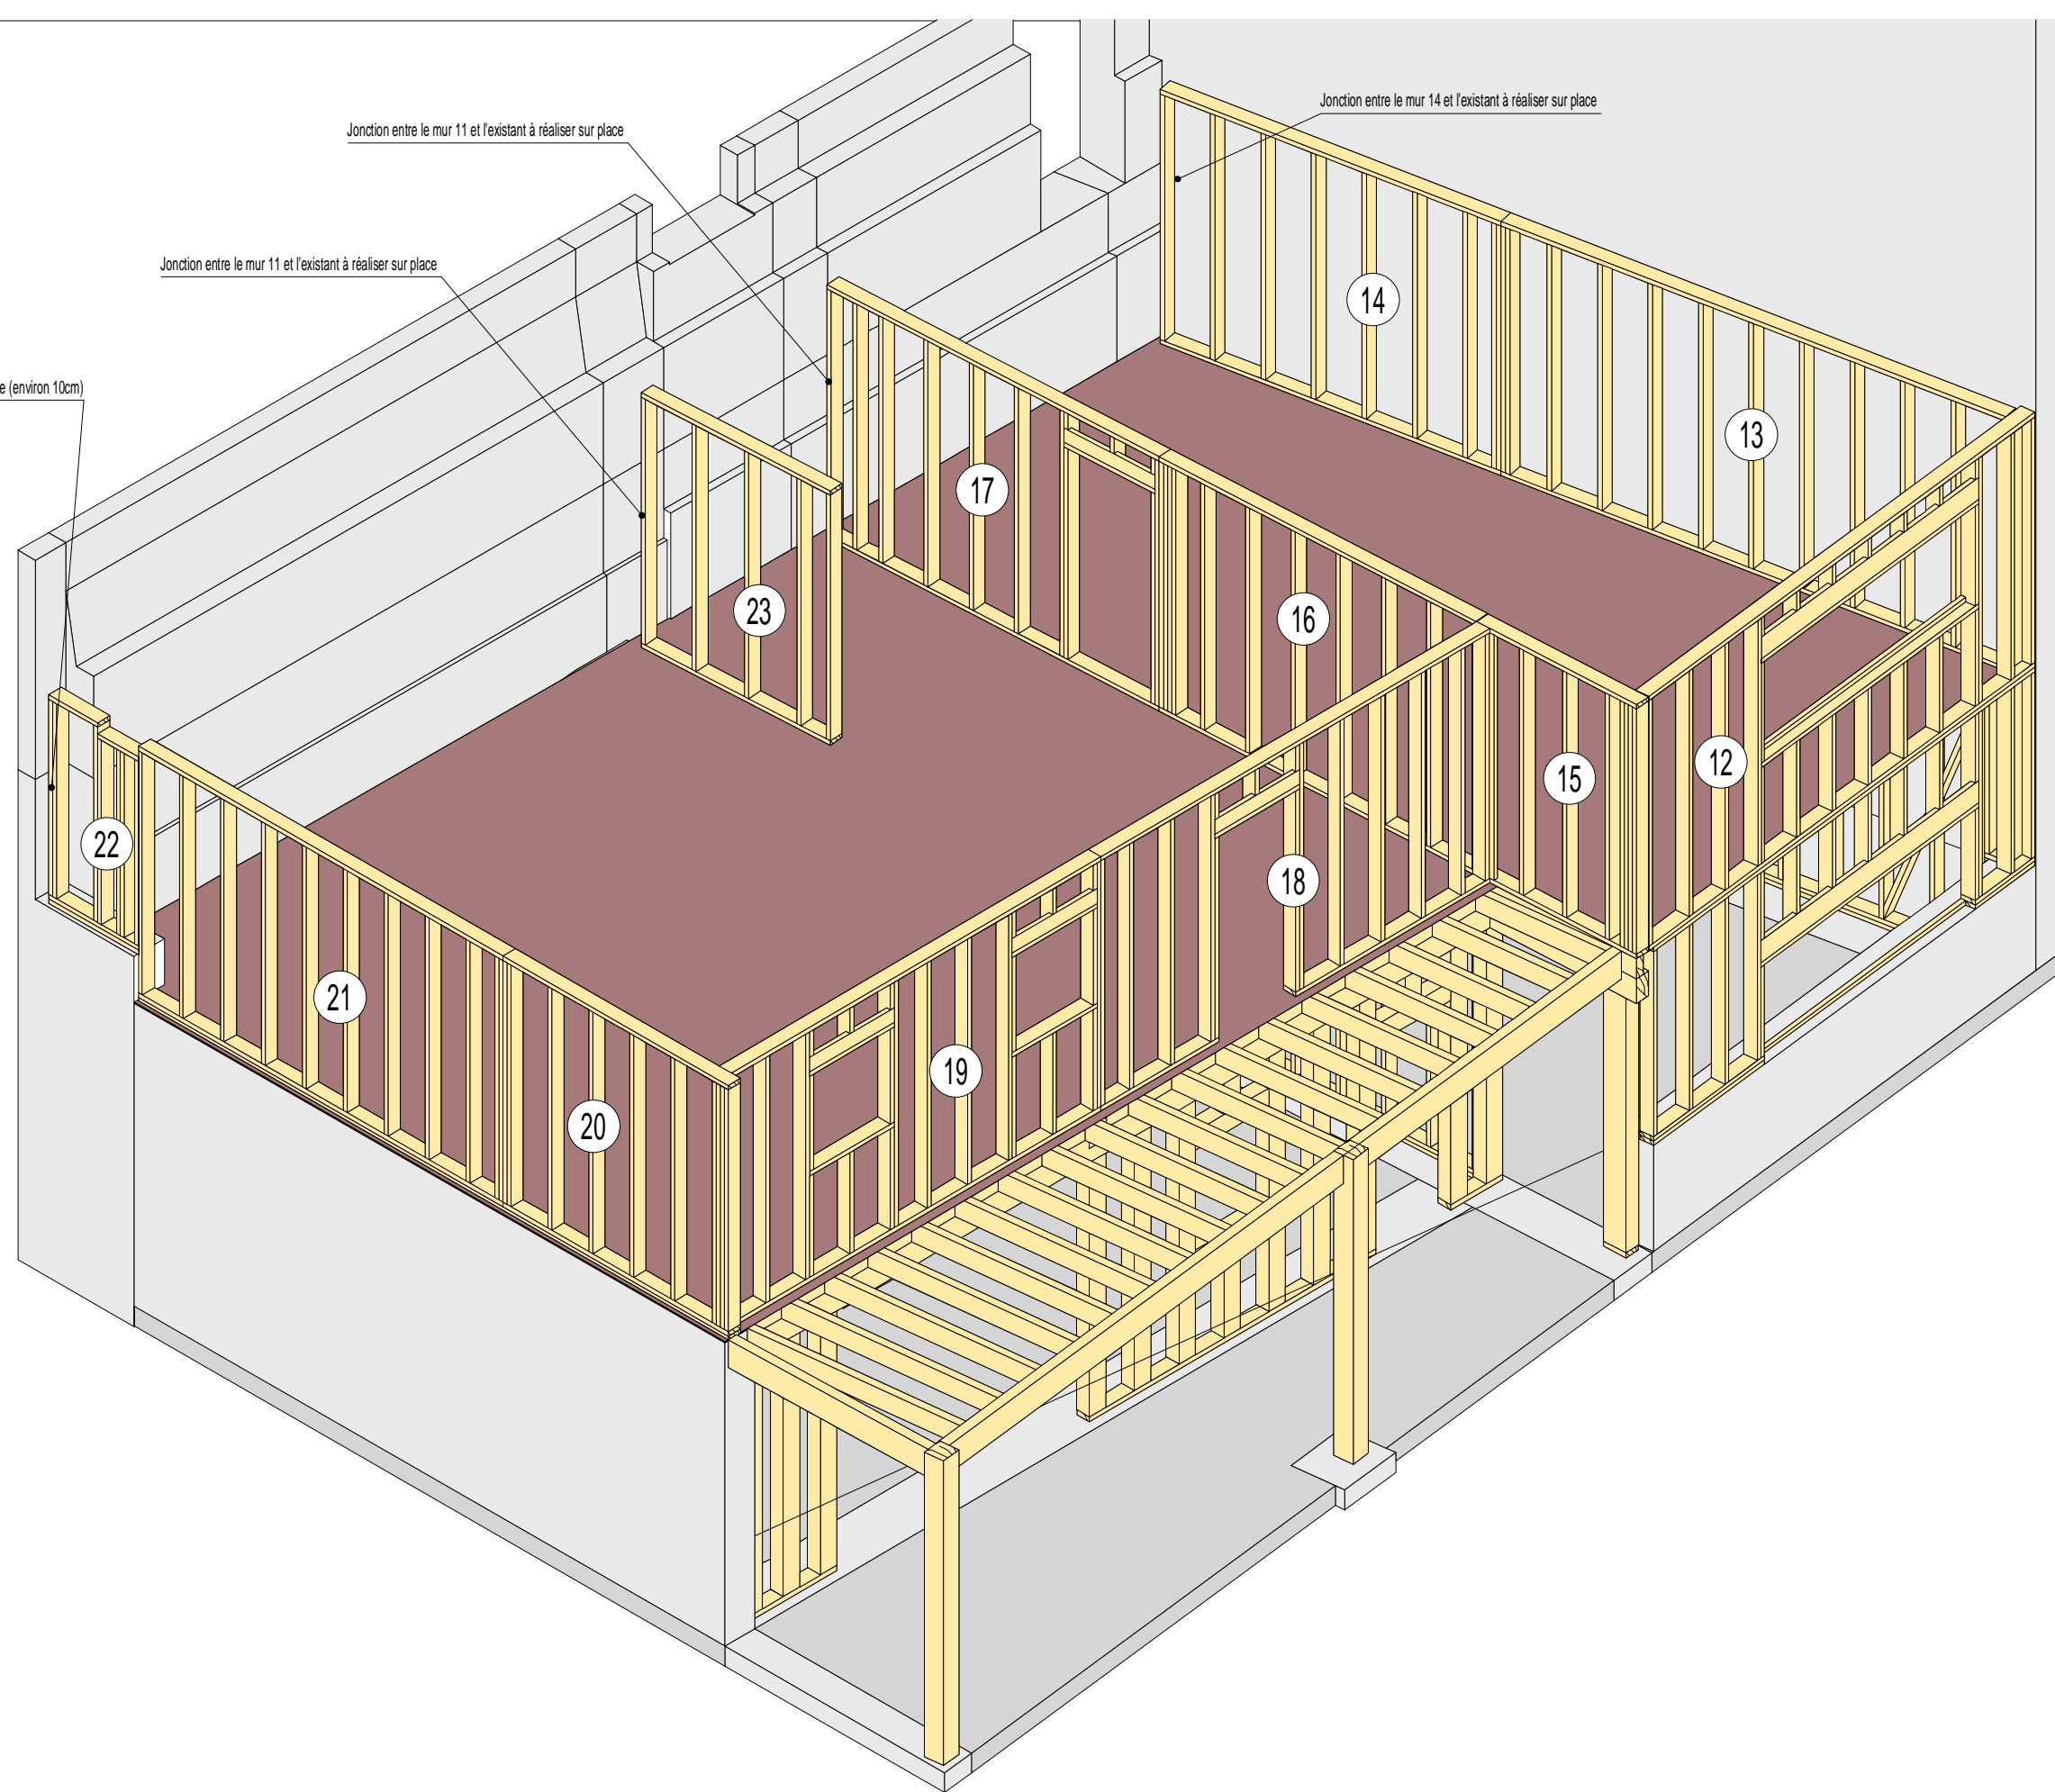



MUR 12 - VOLIGE EXTERIEURE A 45°

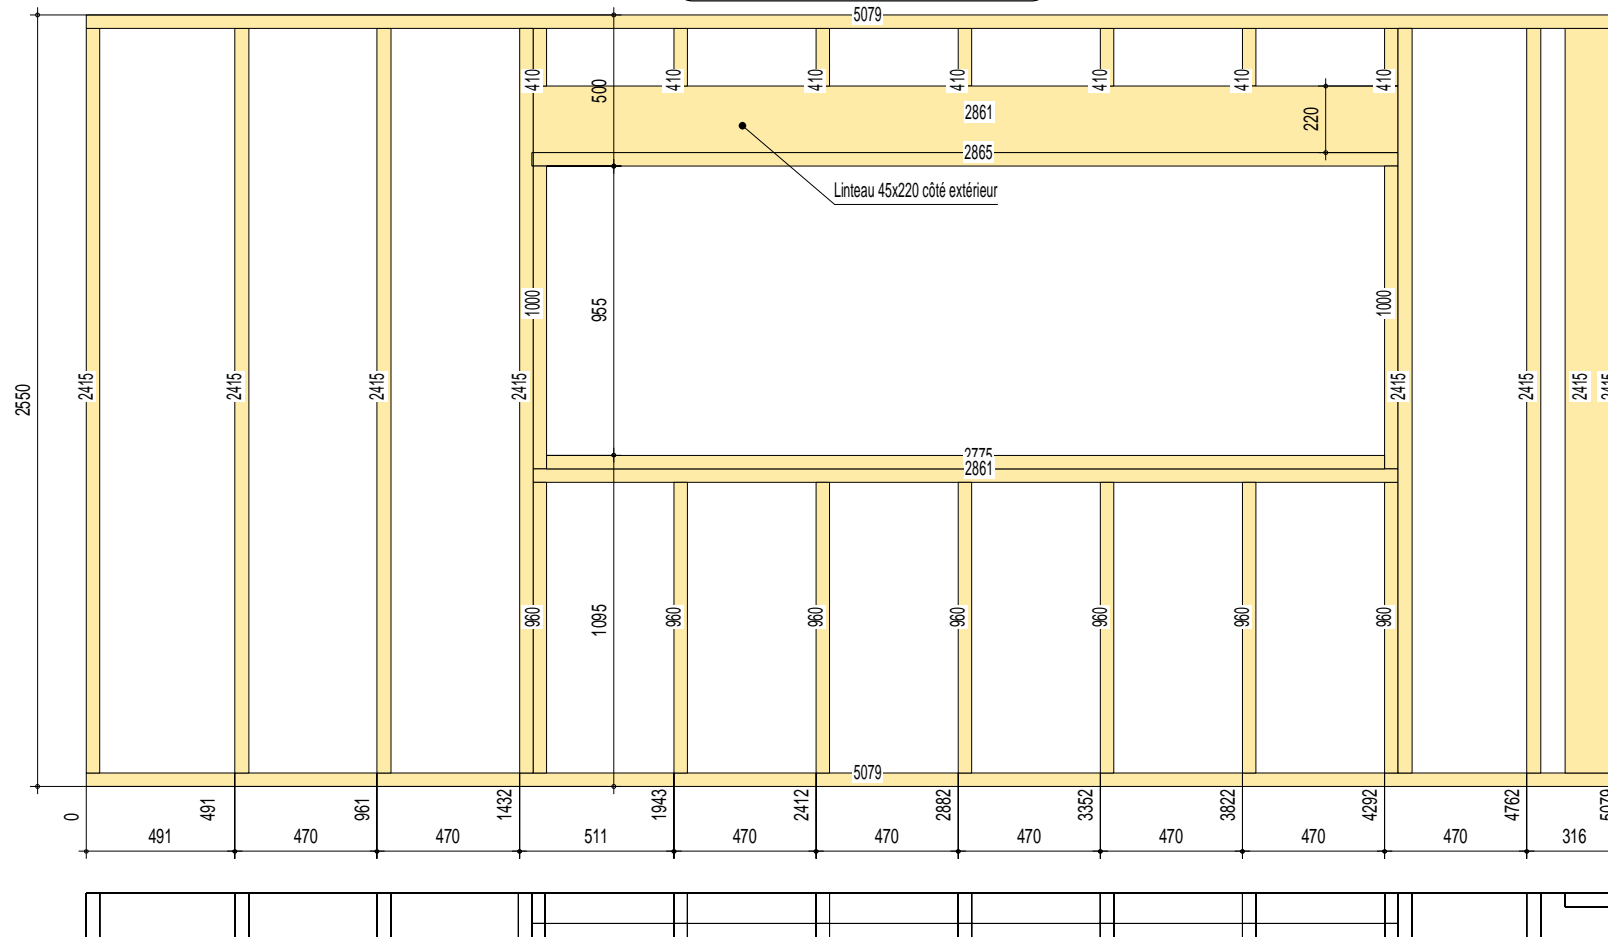

MUR 14 - CVT PAR FEUILLARD

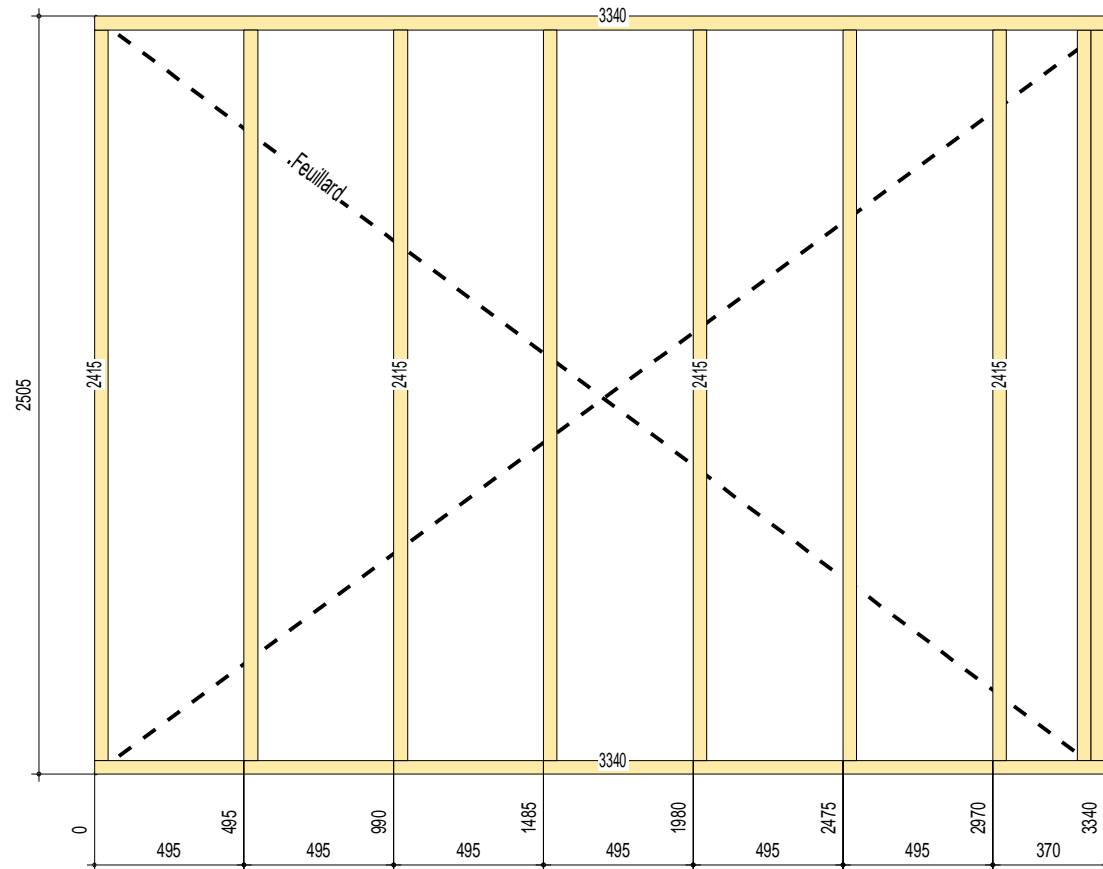

MUR 13 - CVT PAR FEUILLARD

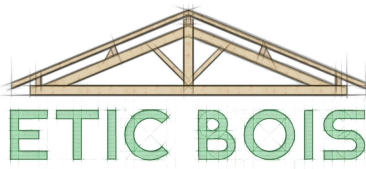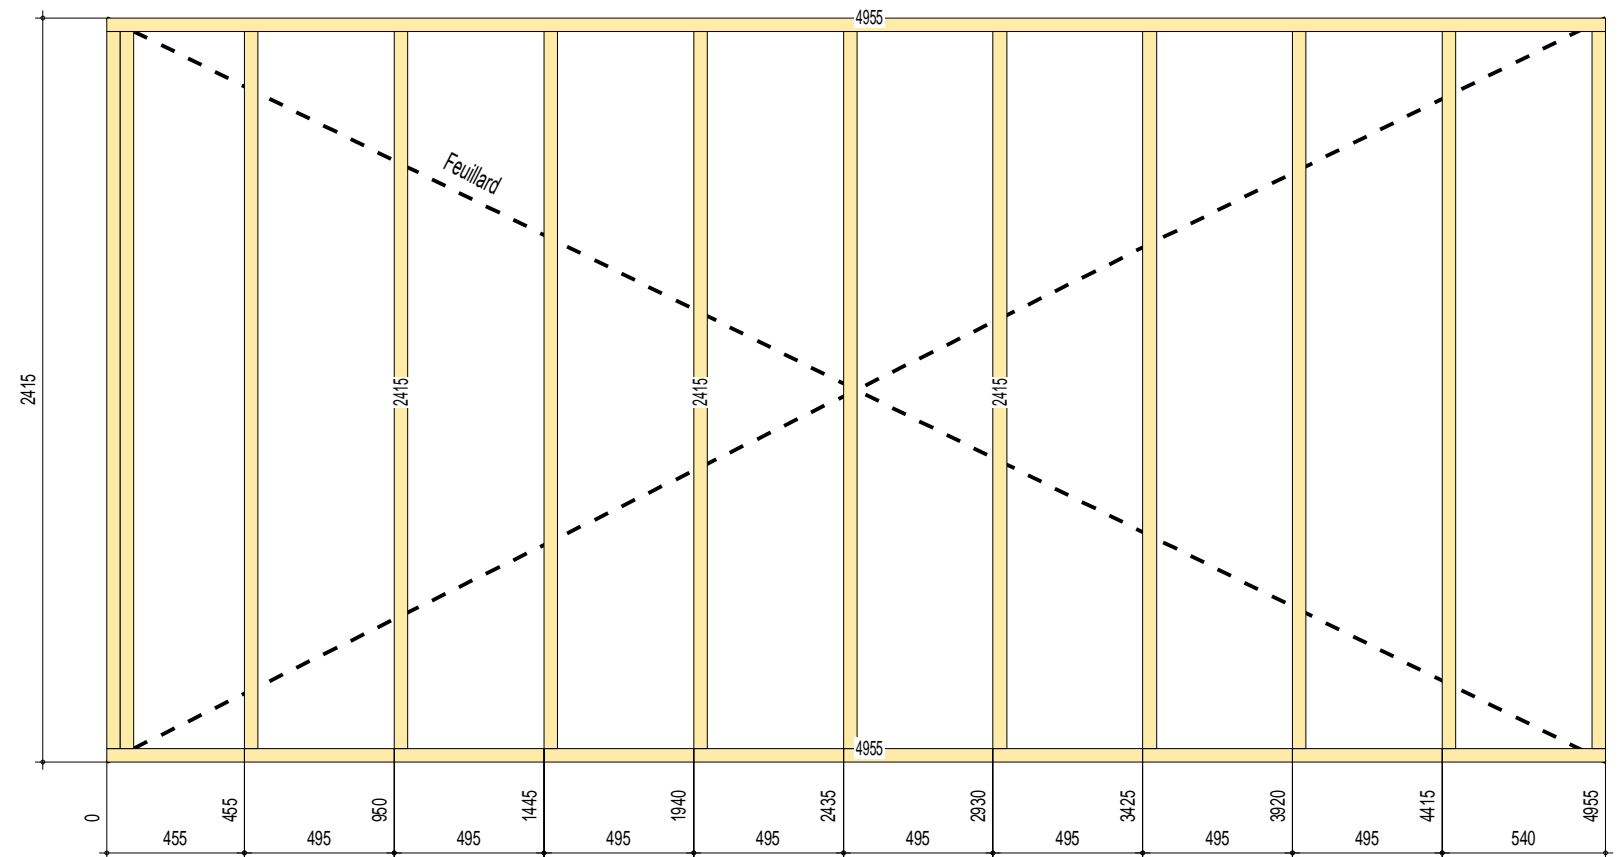

ETIC BOIS - Nicolas Vradilof
 TEL : 06.06.59.63.93
 @ : nv@etic-bois.com
 11 Rue de l'Espinet 09000 Foix

MURS DU PREMIER ETAGE - MURS 12 A 14


PROJET : GLEIZE - FALCO CONSTRUCTION BOIS

04-04-2020


Ech : 1/25

Page 1


MUR 17 - VOLIGE A 45° - Côté mur 13/14

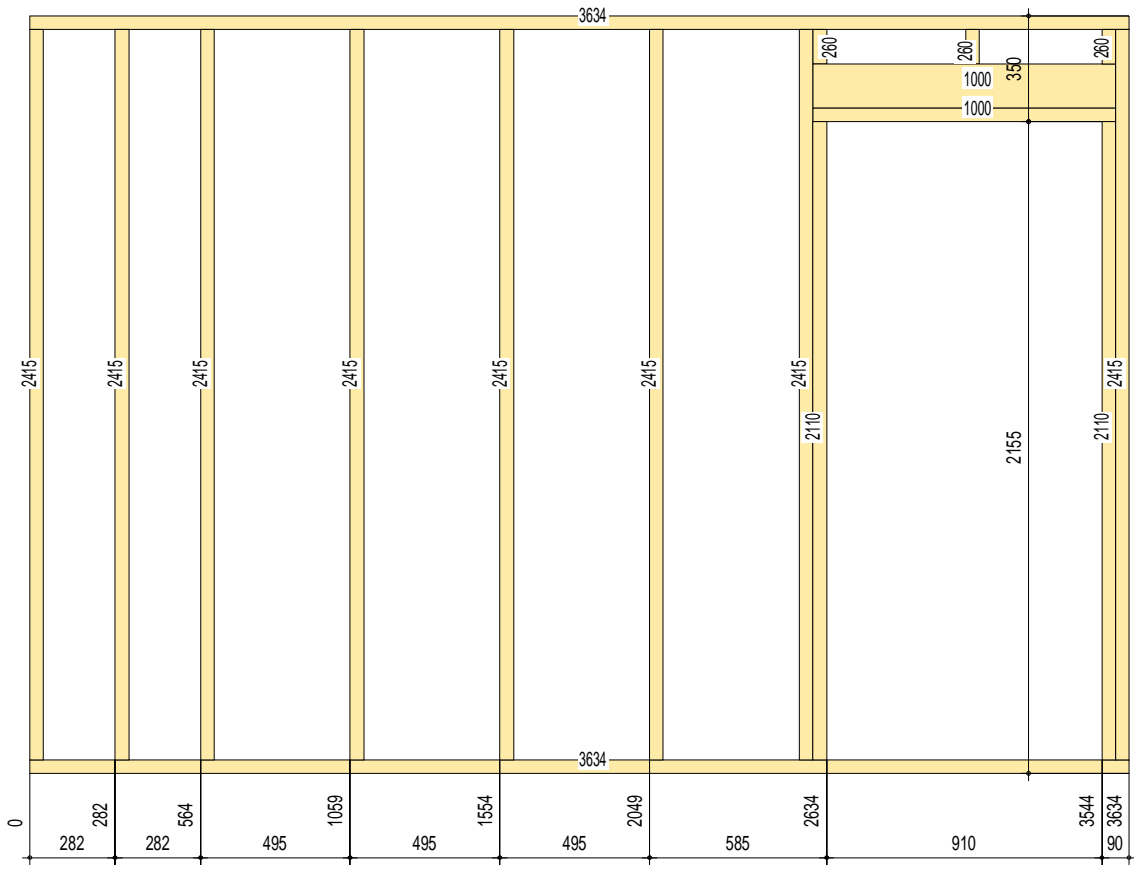


MUR 16 - VOLIGE A 45° - Côté mur 13/14

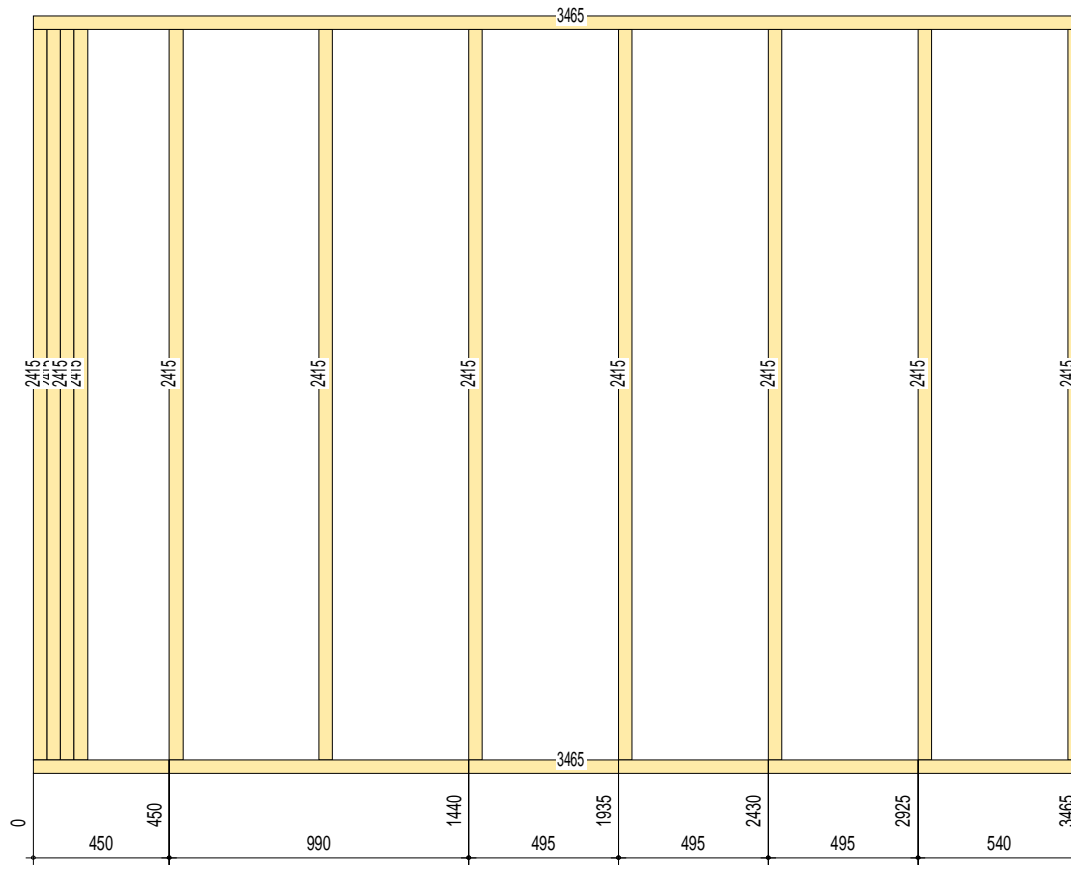



MUR 15 - VOLIGE A 45° - Côté mur 13/14

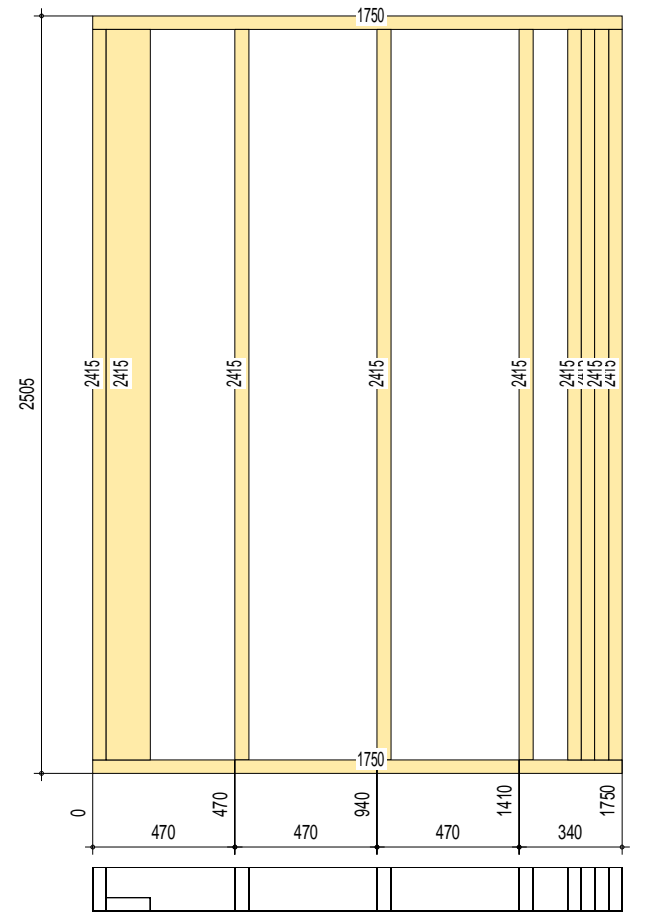

MUR 19 - VOLIGE EXTERIEURE A 45°

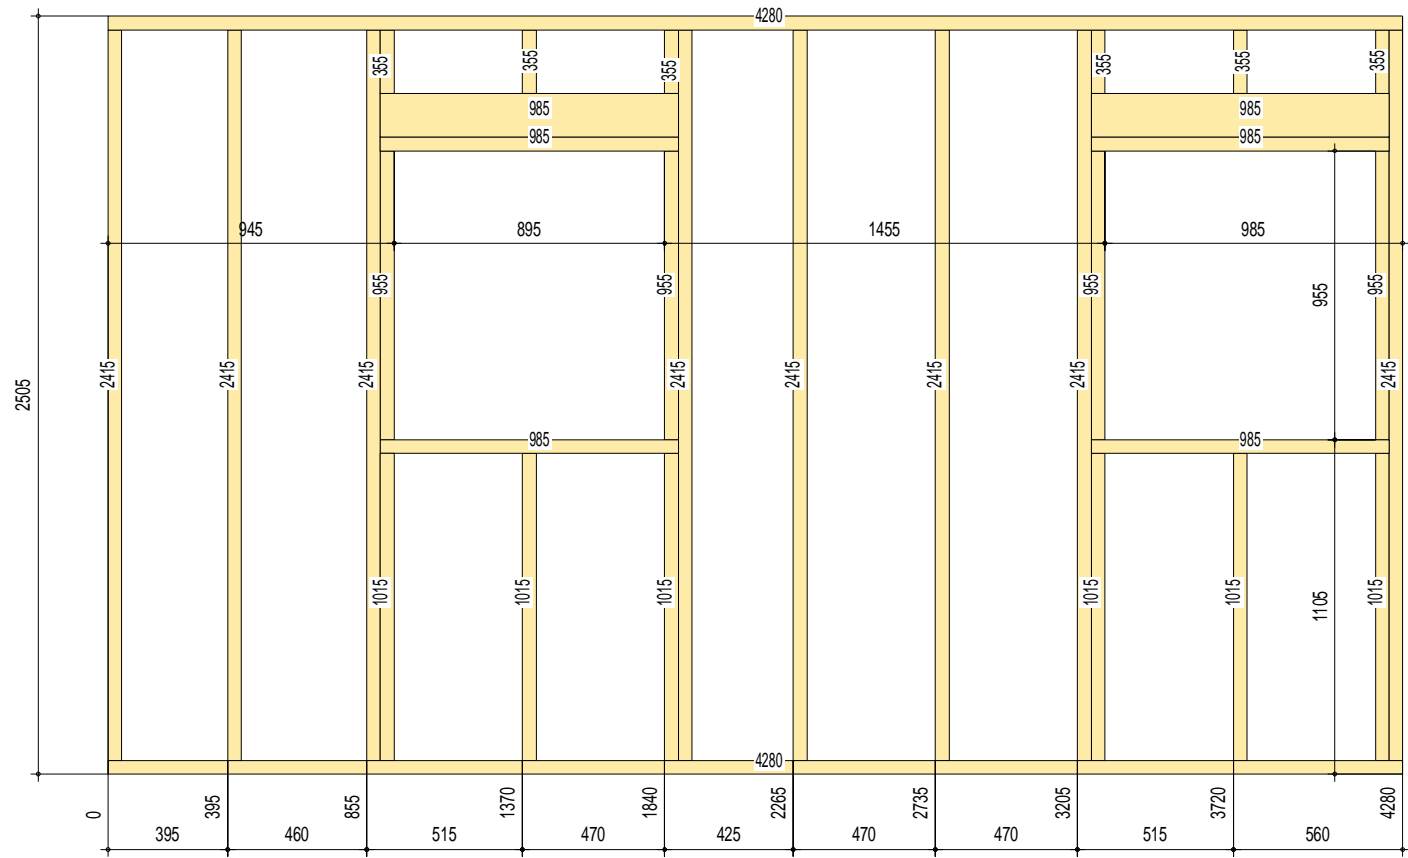

MUR 18 - VOLIGE EXTERIEURE A 45°

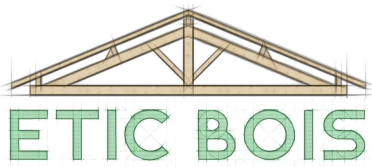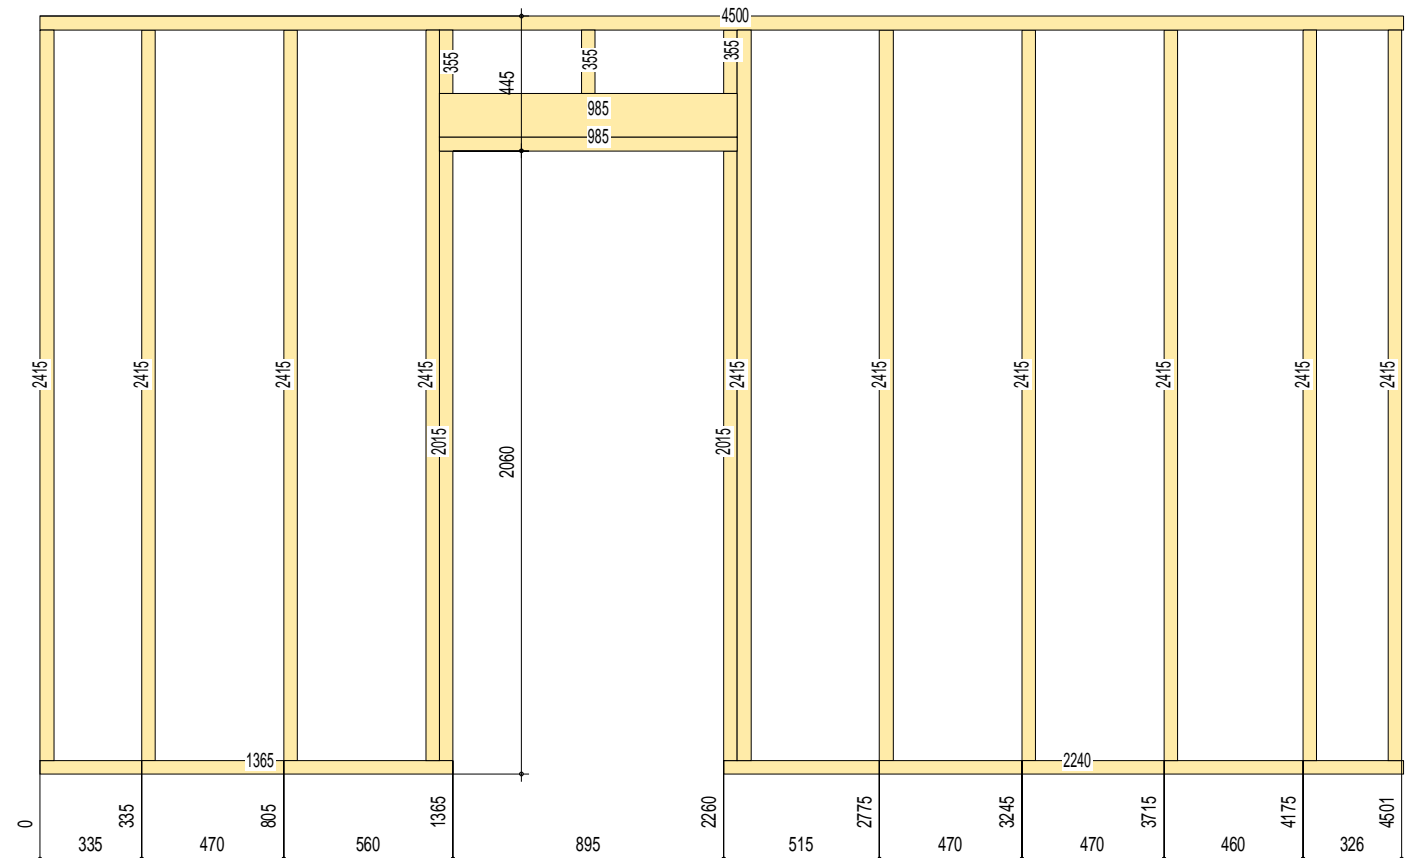

ETIC BOIS - Nicolas Vradilof
TEL : 06.06.59.63.93
@ : nv@etic-bois.com
11 Rue de l'Espinet 09000 Foix

MURS DU PREMIER ETAGE - MURS 15 A 18


PROJET : GLEIZE - FALCO CONSTRUCTION BOIS

04-04-2020


Ech : 1/25

Page 2


MUR 22 - VOLIGE EXTERIEURE A 45°

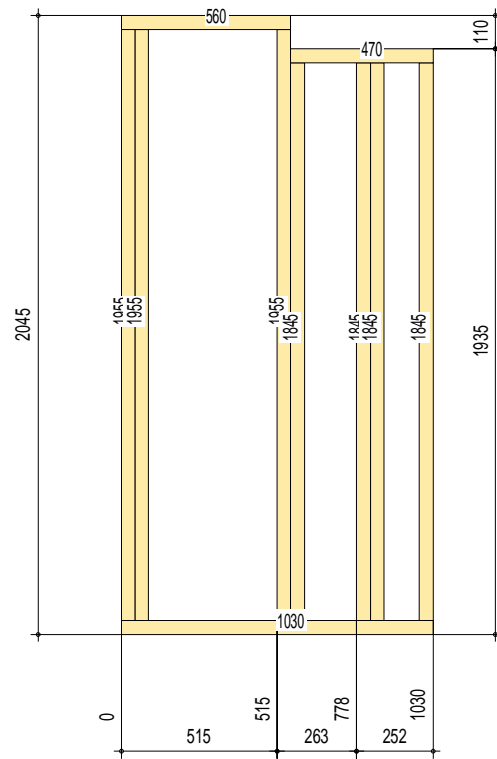



MUR 21 - VOLIGE EXTERIEURE A 45°

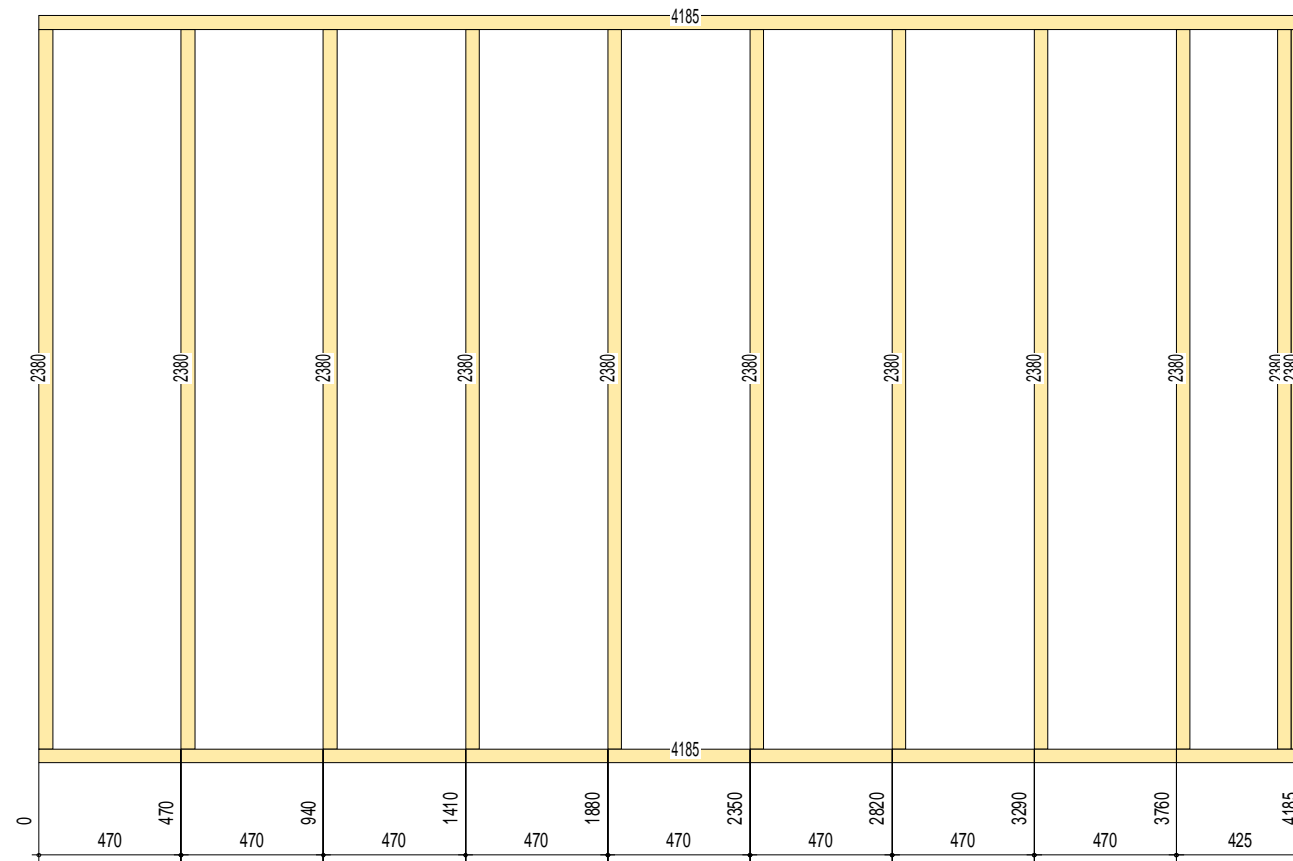

MUR 20 - VOLIGE EXTERIEURE A 45°

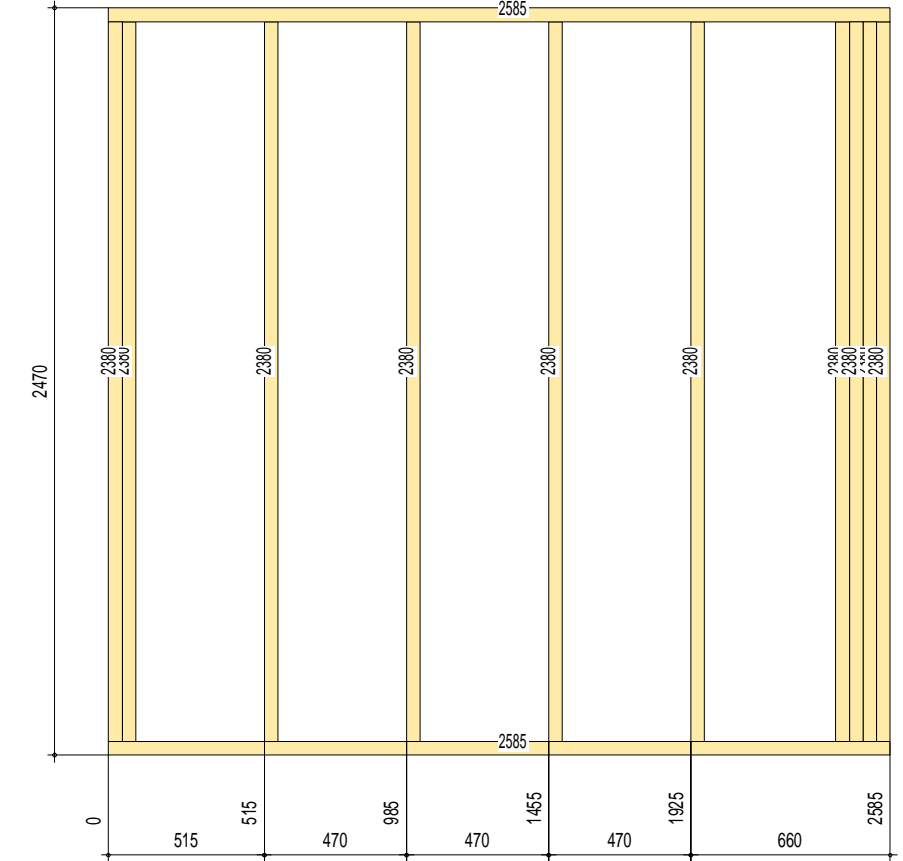


MUR 23 - VOLIGE A 45° CÔTE OPPOSE A L'ESCALIER

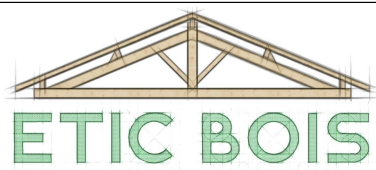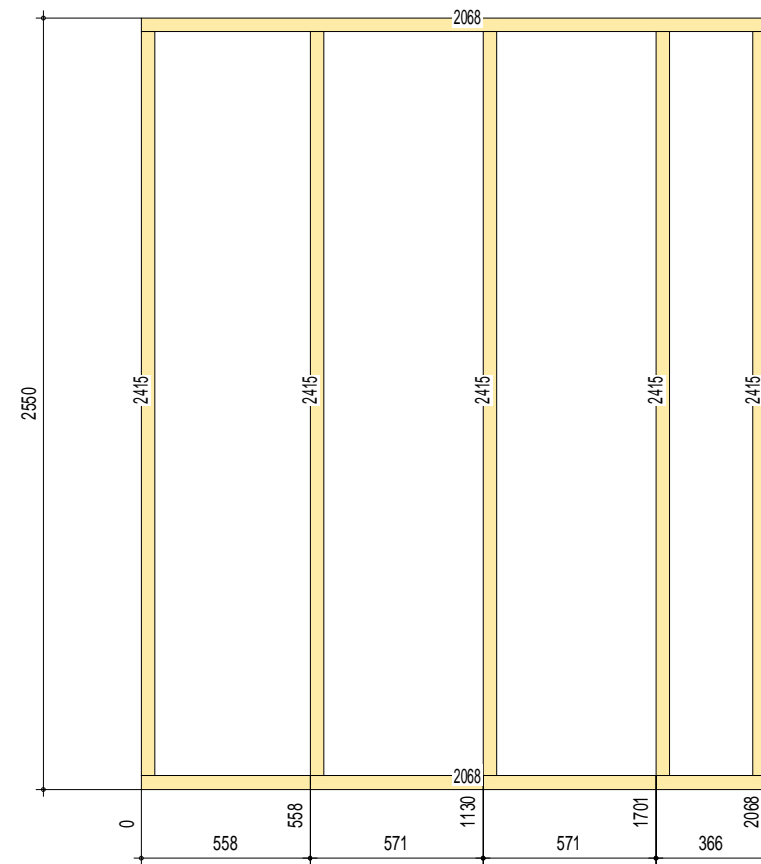

ETIC BOIS - Nicolas Vradilof
 TEL : 06.06.59.63.93
 @ : nv@etic-bois.com
 11 Rue de l'Espinet 09000 Foix

MURS DU PREMIER ETAGE - MURS 20 A 23


PROJET : GLEIZE - FALCO CONSTRUCTION BOIS

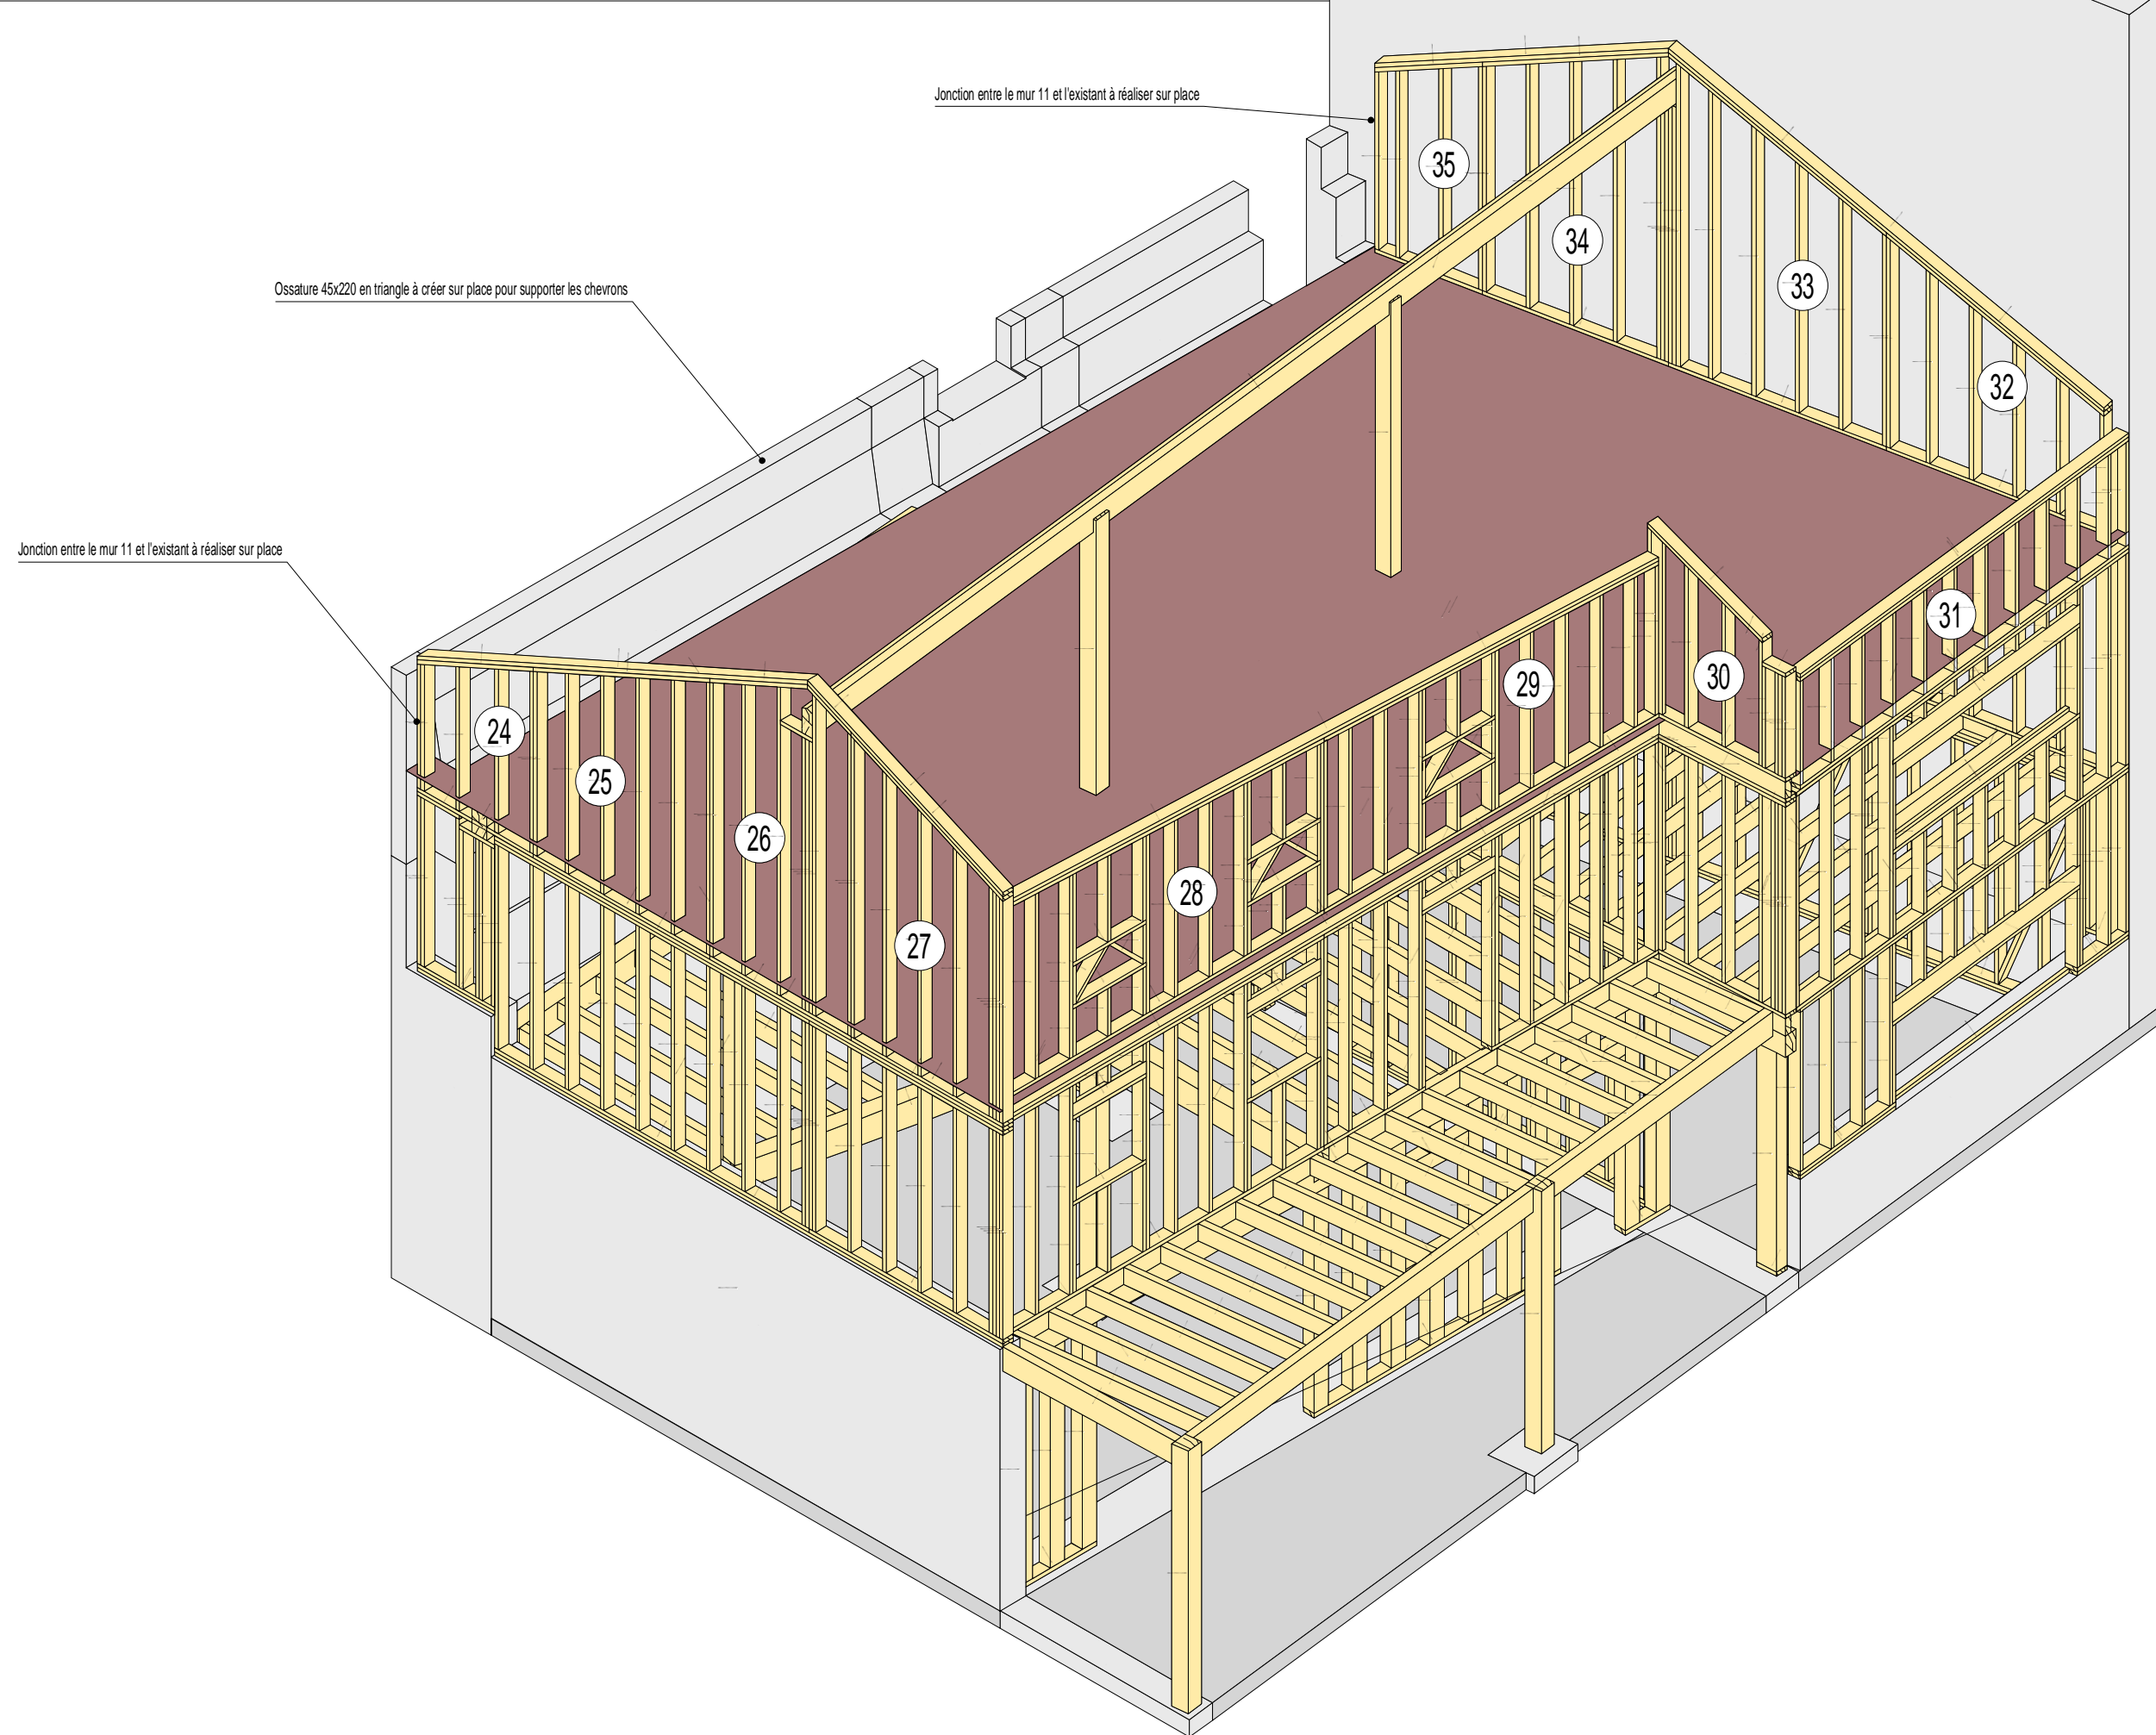

Ossature 45x220 en triangle à créer sur place pour supporter les chevrons

Jonction entre le mur 11 et l'existant à réaliser sur place



Jonction entre le mur 11 et l'existant à réaliser sur place

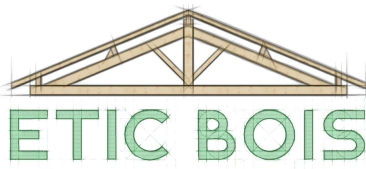

ETIC BOIS - Nicolas Vradilof
 TEL : 06.06.59.63.93
 @ : nv@etic-bois.com
 11 Rue de l'Espinet 09000 Foix

MURS DU DEUXIEME ETAGE - PLAN DE REPERAGE
PROJET : GLEIZE - FALCO CONSTRUCTION BOIS


04-04-2020
 Ech : 1/50
 Page 0

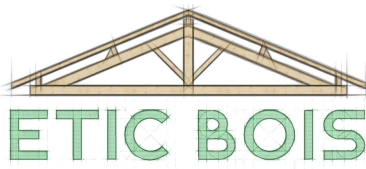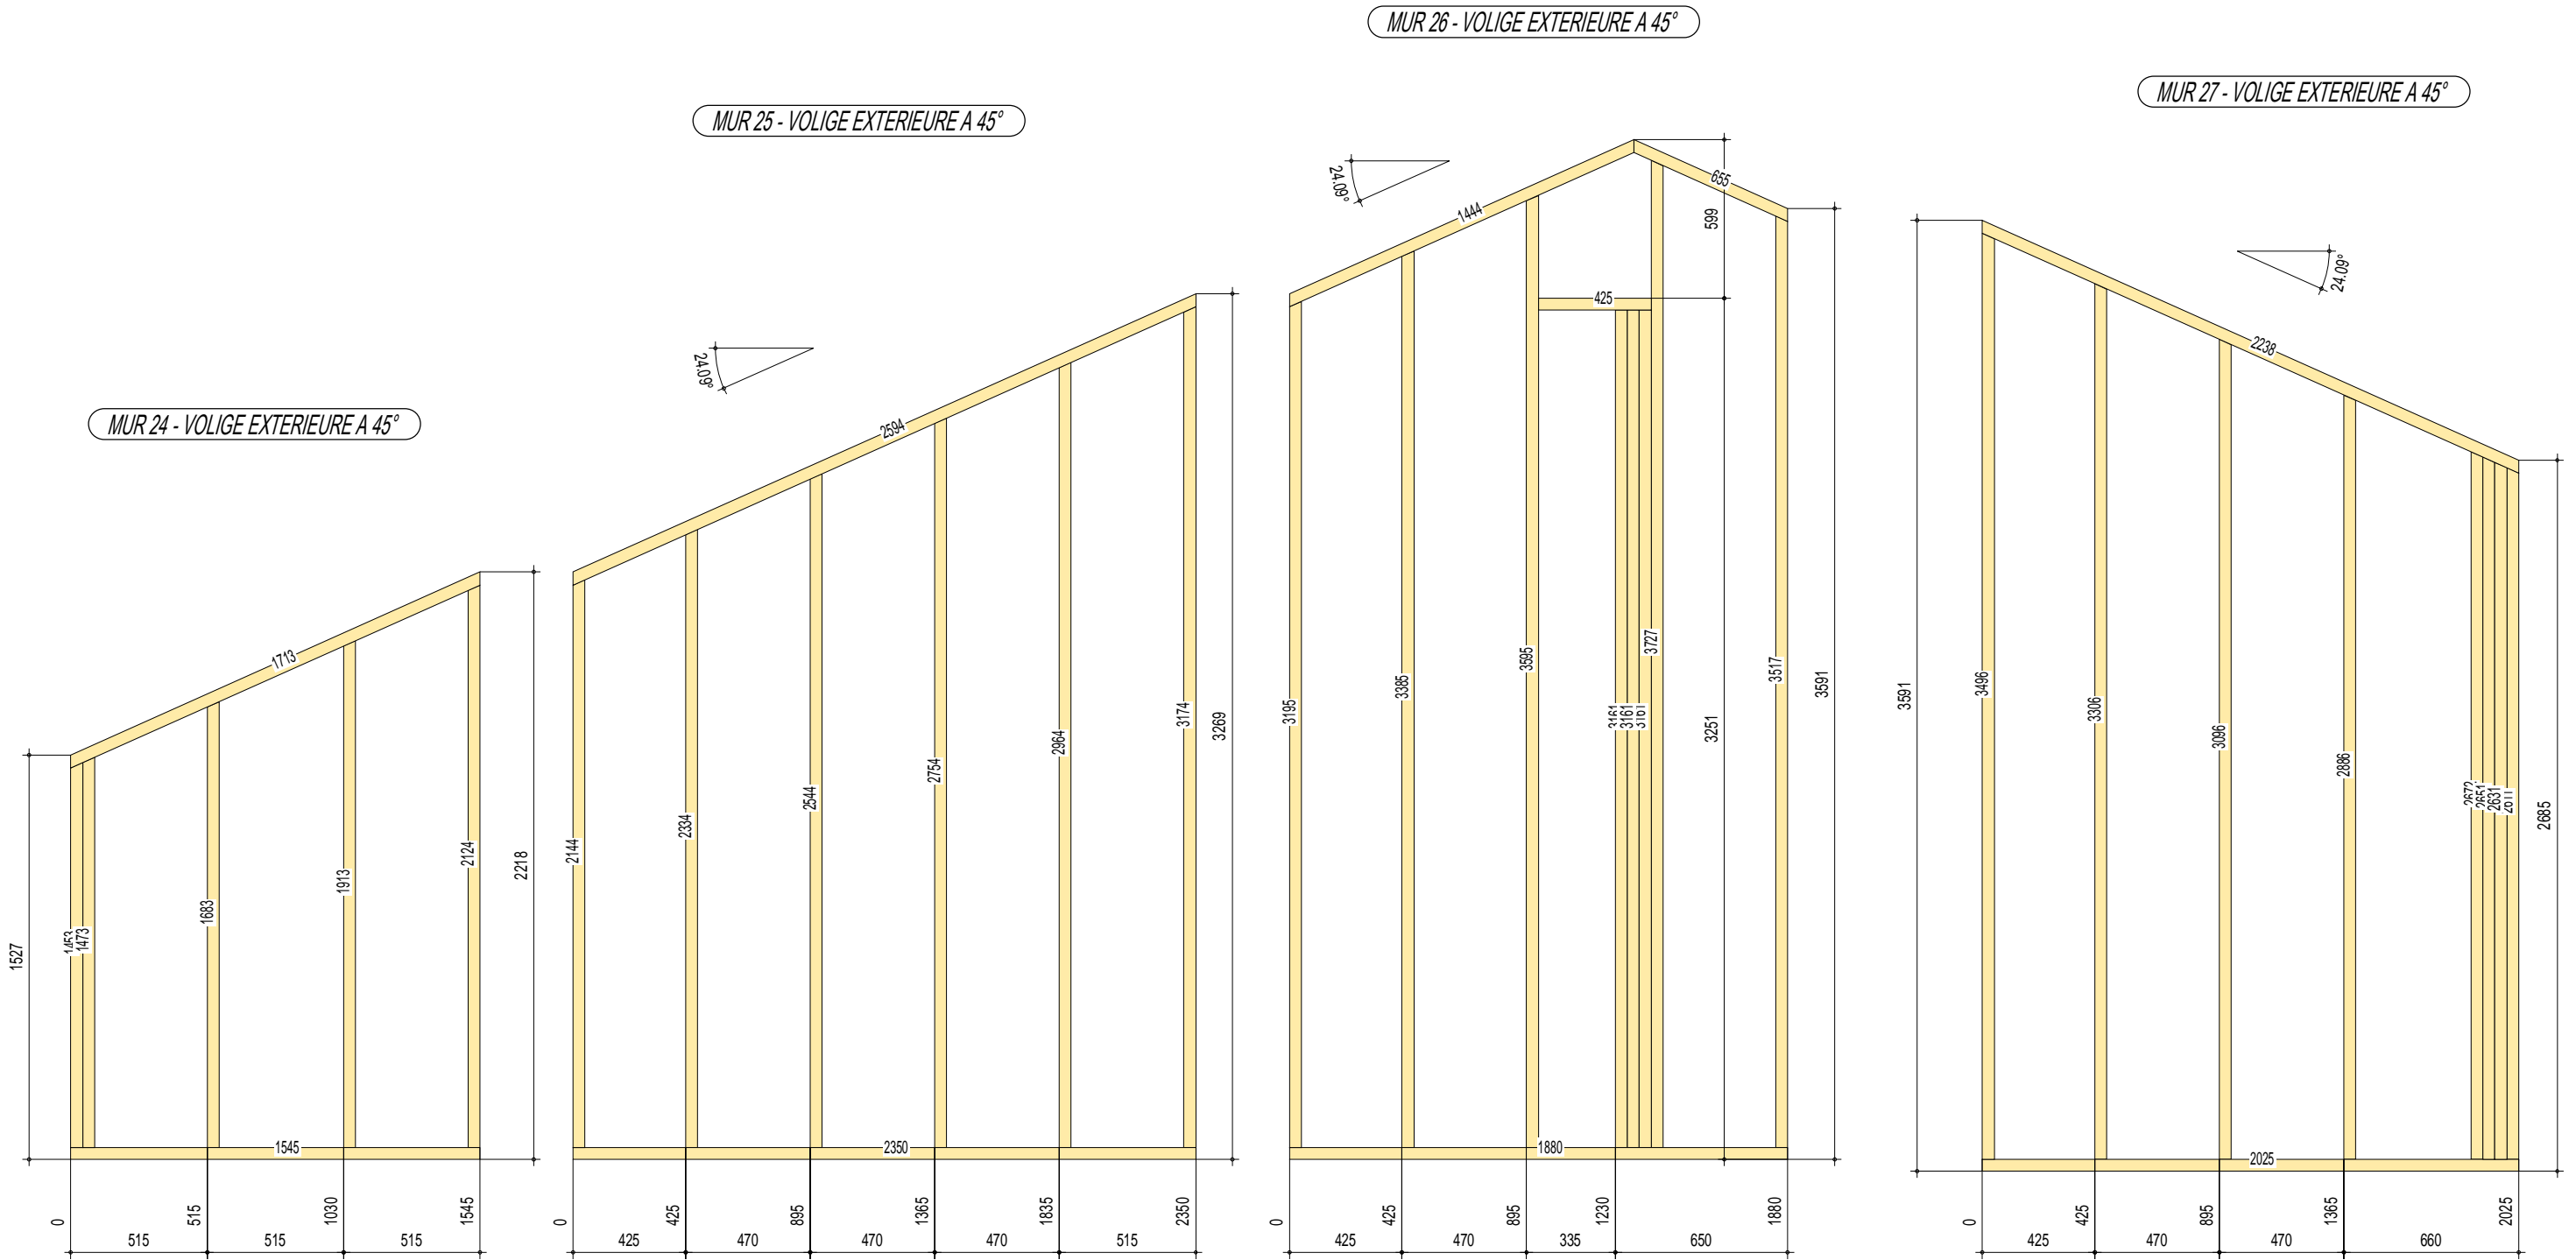


ETIC BOIS - Nicolas Vradilof
 TEL : 06.06.59.63.93
 @ : nv@etic-bois.com
 11 Rue de l'Espinet 09000 Foix

MURS DU DEUXIEME ETAGE - MURS 27 A 27
PROJET : GLEIZE - FALCO CONSTRUCTION BOIS


MUR 28 - VOLIGE EXTERIEURE A 45°

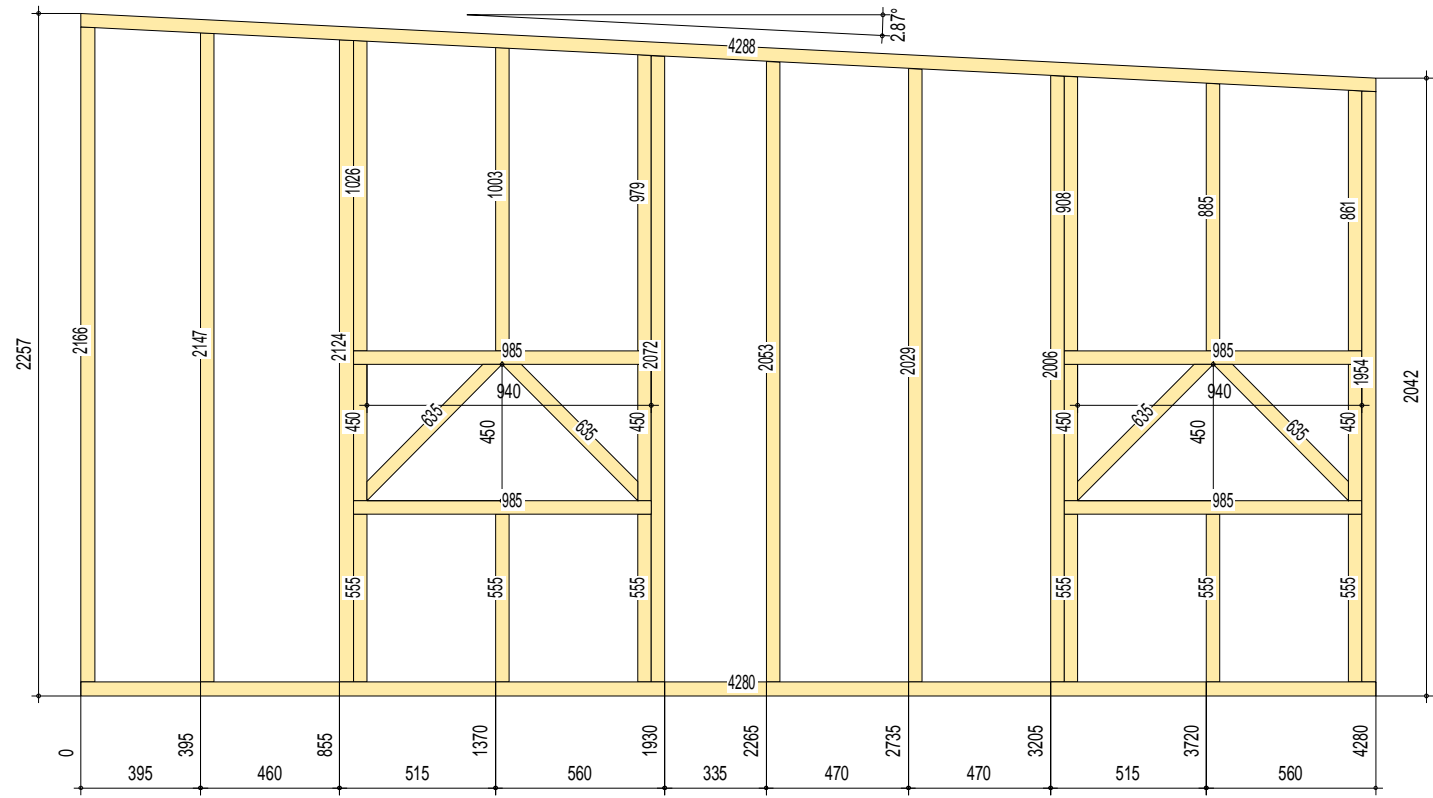



MUR 29 - VOLIGE EXTERIEURE A 45°

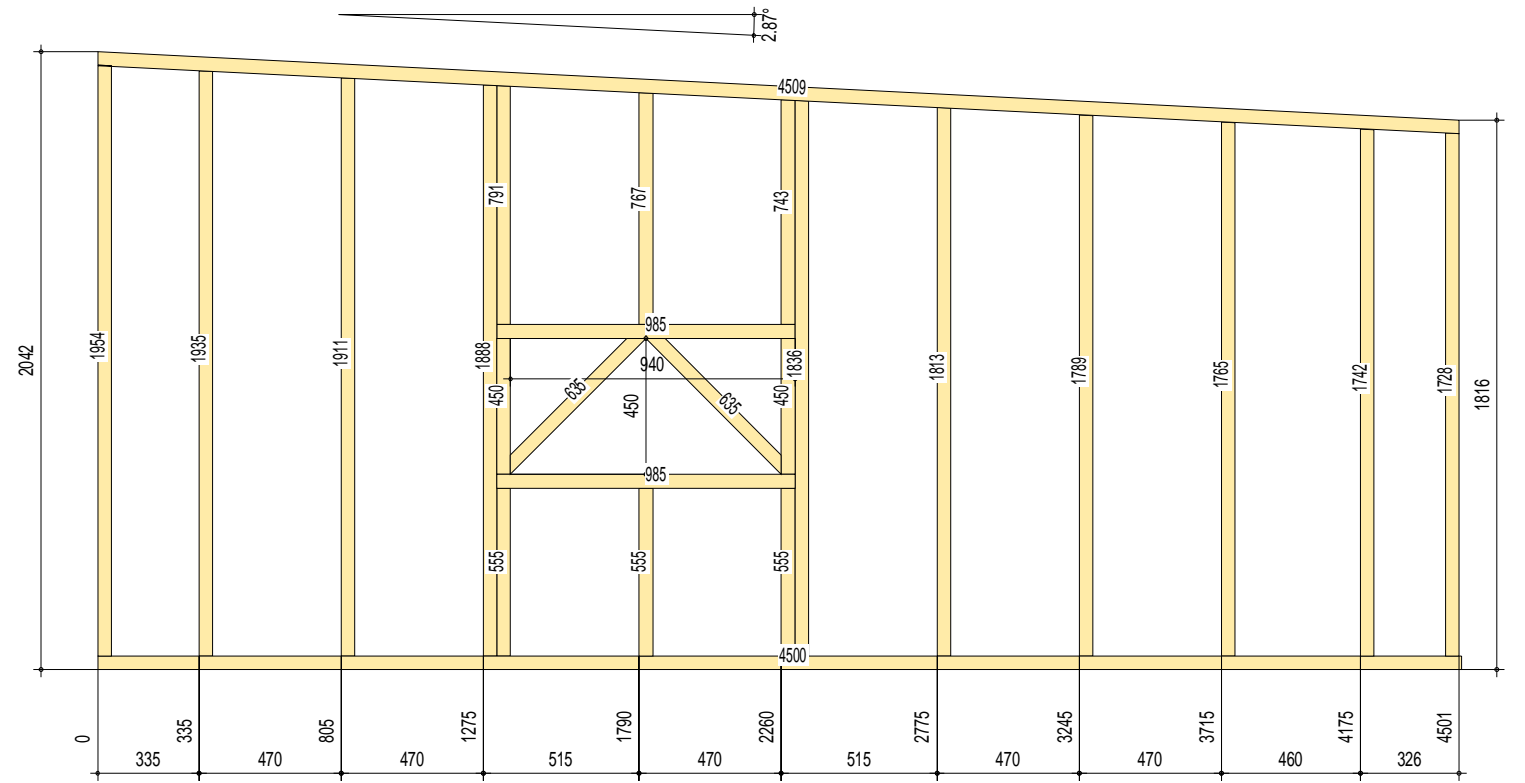

MUR 30 - VOLIGE EXTERIEURE A 45°

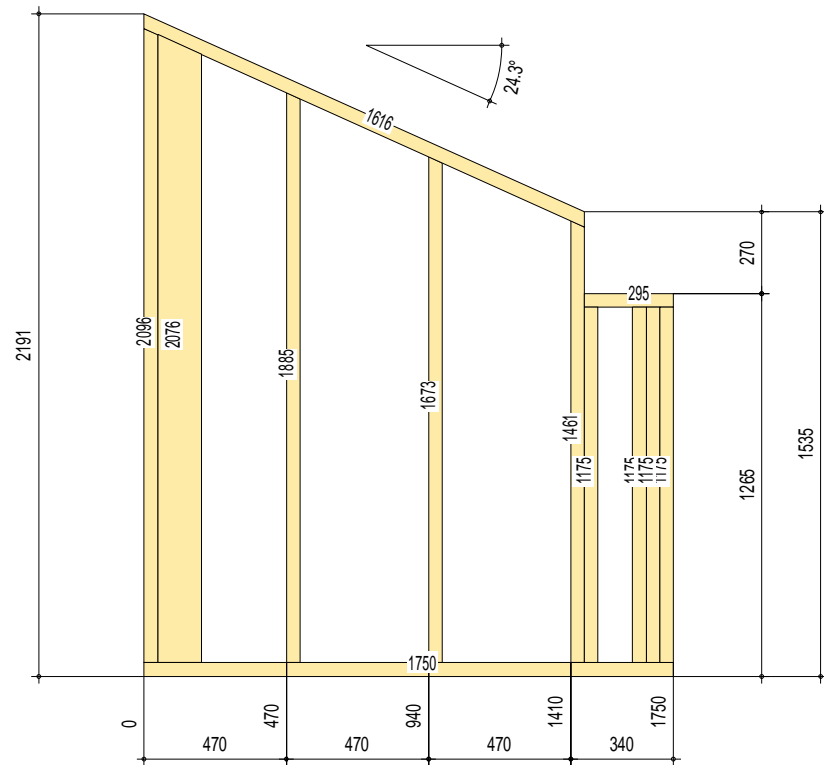


MUR 31 - VOLIGE EXTERIEURE A 45°

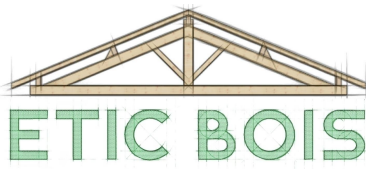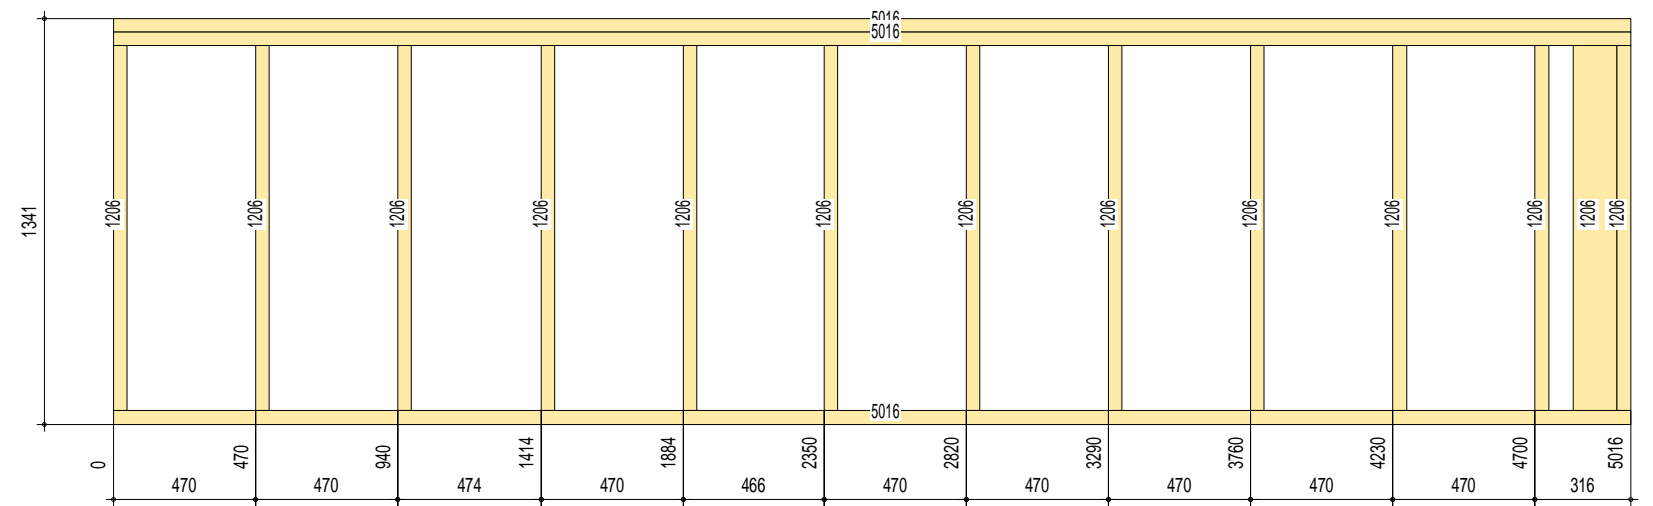


ETIC BOIS - Nicolas Vradilof
 TEL : 06.06.59.63.93
 @ : nv@etic-bois.com
 11 Rue de l'Espinet 09000 Foix

MURS DU DEUXIEME ETAGE - MURS 28 A 31
 PROJET : GLEIZE - FALCO CONSTRUCTION BOIS


MUR 35 - CVT PAR FEUILLARD

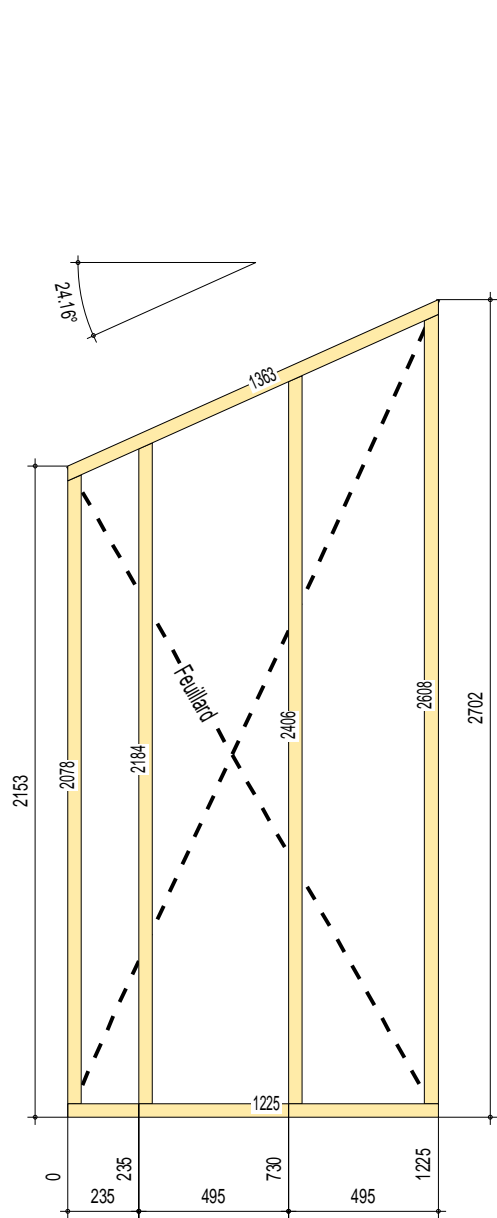



MUR 34 - CVT PAR FEUILLARD

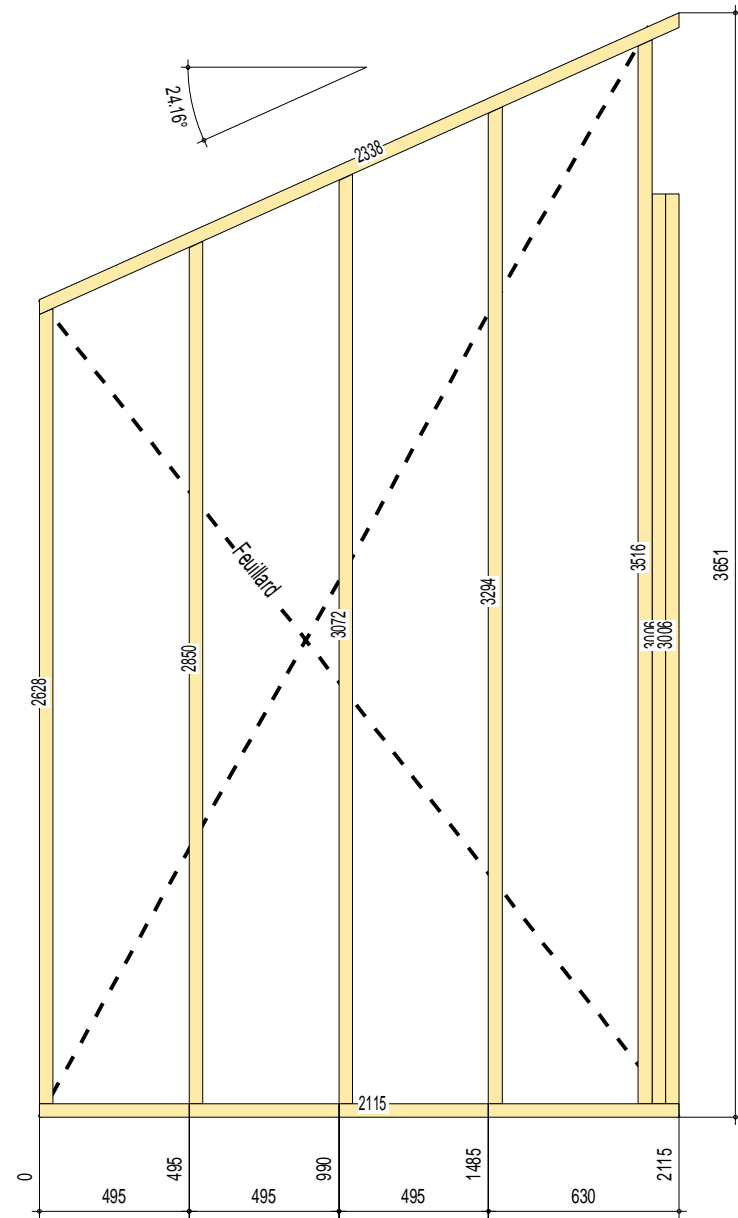

MUR 33 - CVT PAR FEUILLARD

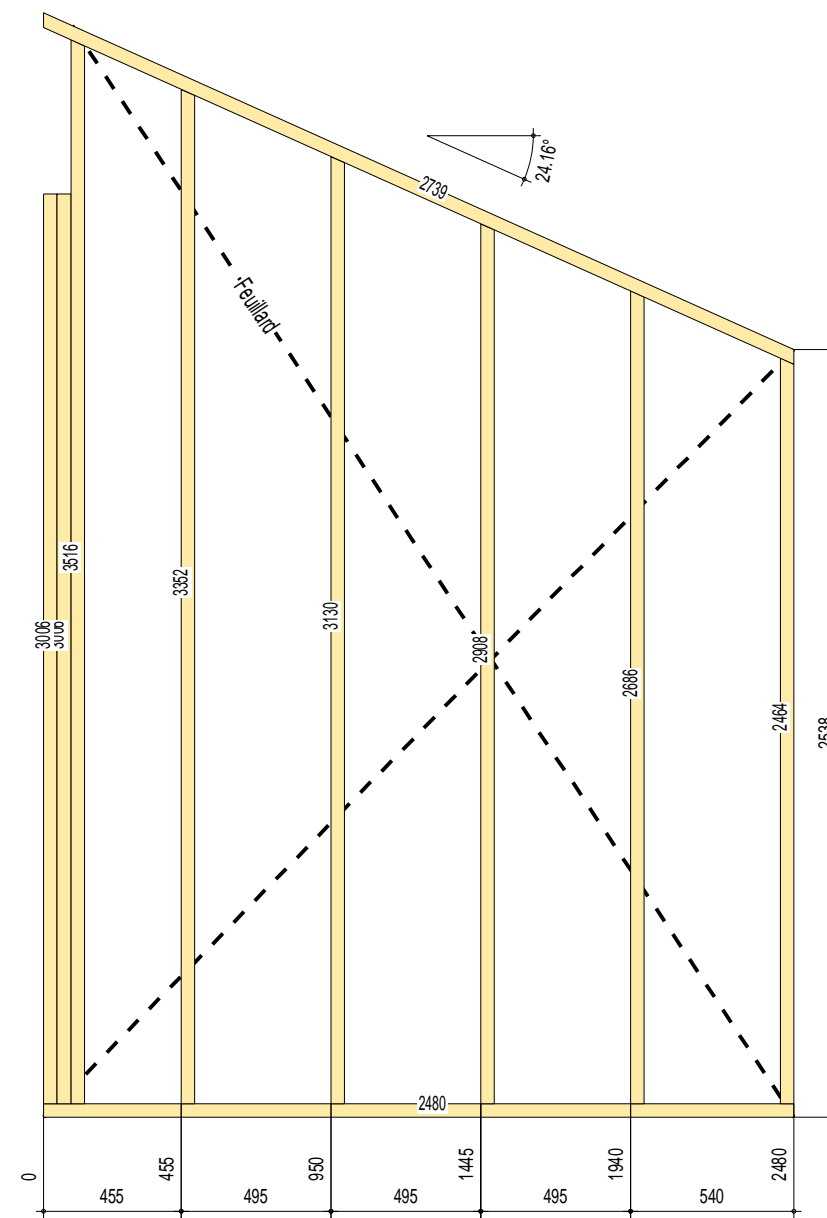

MUR 32 - CVT PAR FEUILLARD

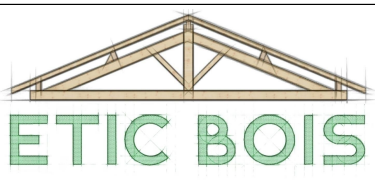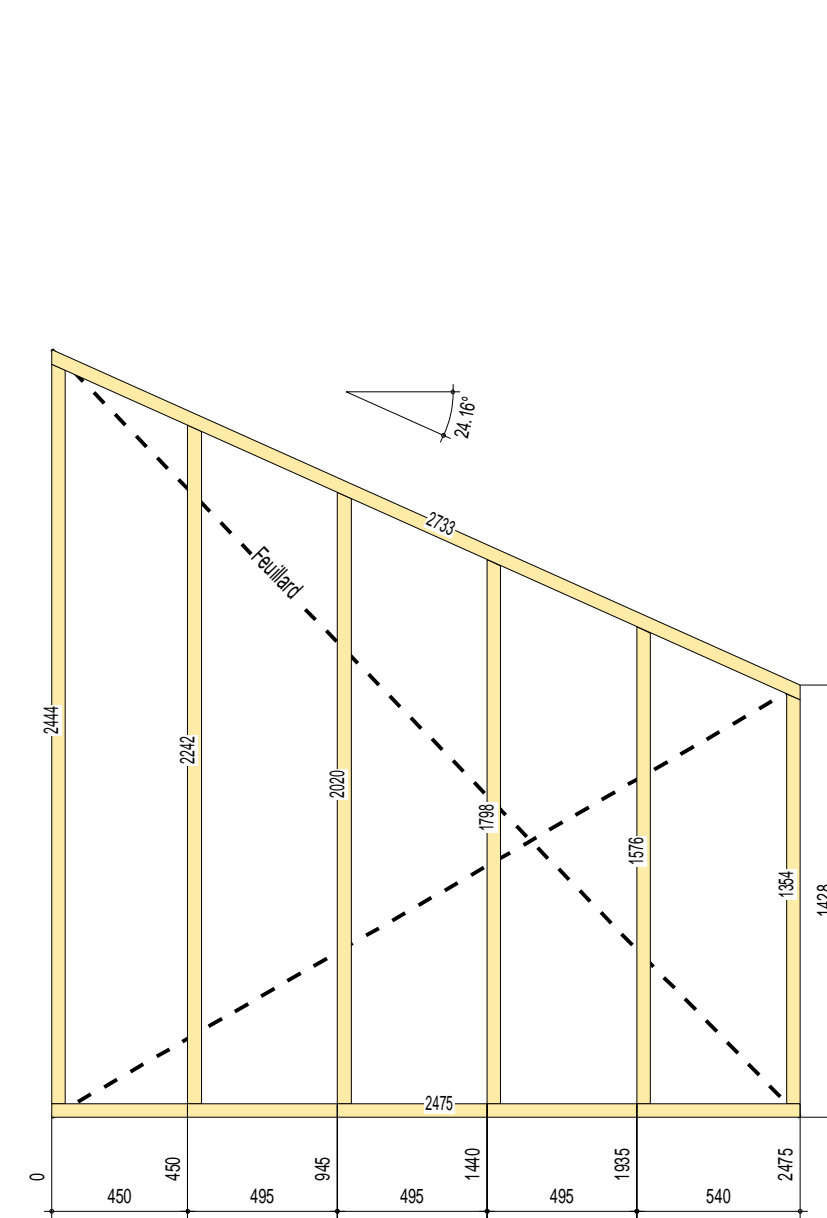

ETIC BOIS - Nicolas Vradilof
 TEL : 06.06.59.63.93
 @ : nv@etic-bois.com
 11 Rue de l'Espinet 09000 Foix

MURS DU DEUXIEME ETAGE - MURS 32 A 35
 PROJET : GLEIZE - FALCO CONSTRUCTION BOIS