
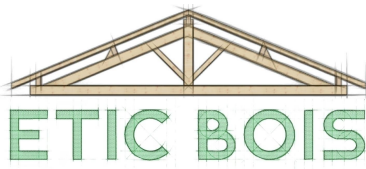


ETIC BOIS - Nicolas Vradilof
 TEL : 06.06.59.63.93
 @ : nv@etic-bois.com
 11 Rue de l'Espinet 09000 Foix

PLAN DU PLANCHER R+1
PROJET : GLEIZE - FALCO CONSTRUCTION BOIS

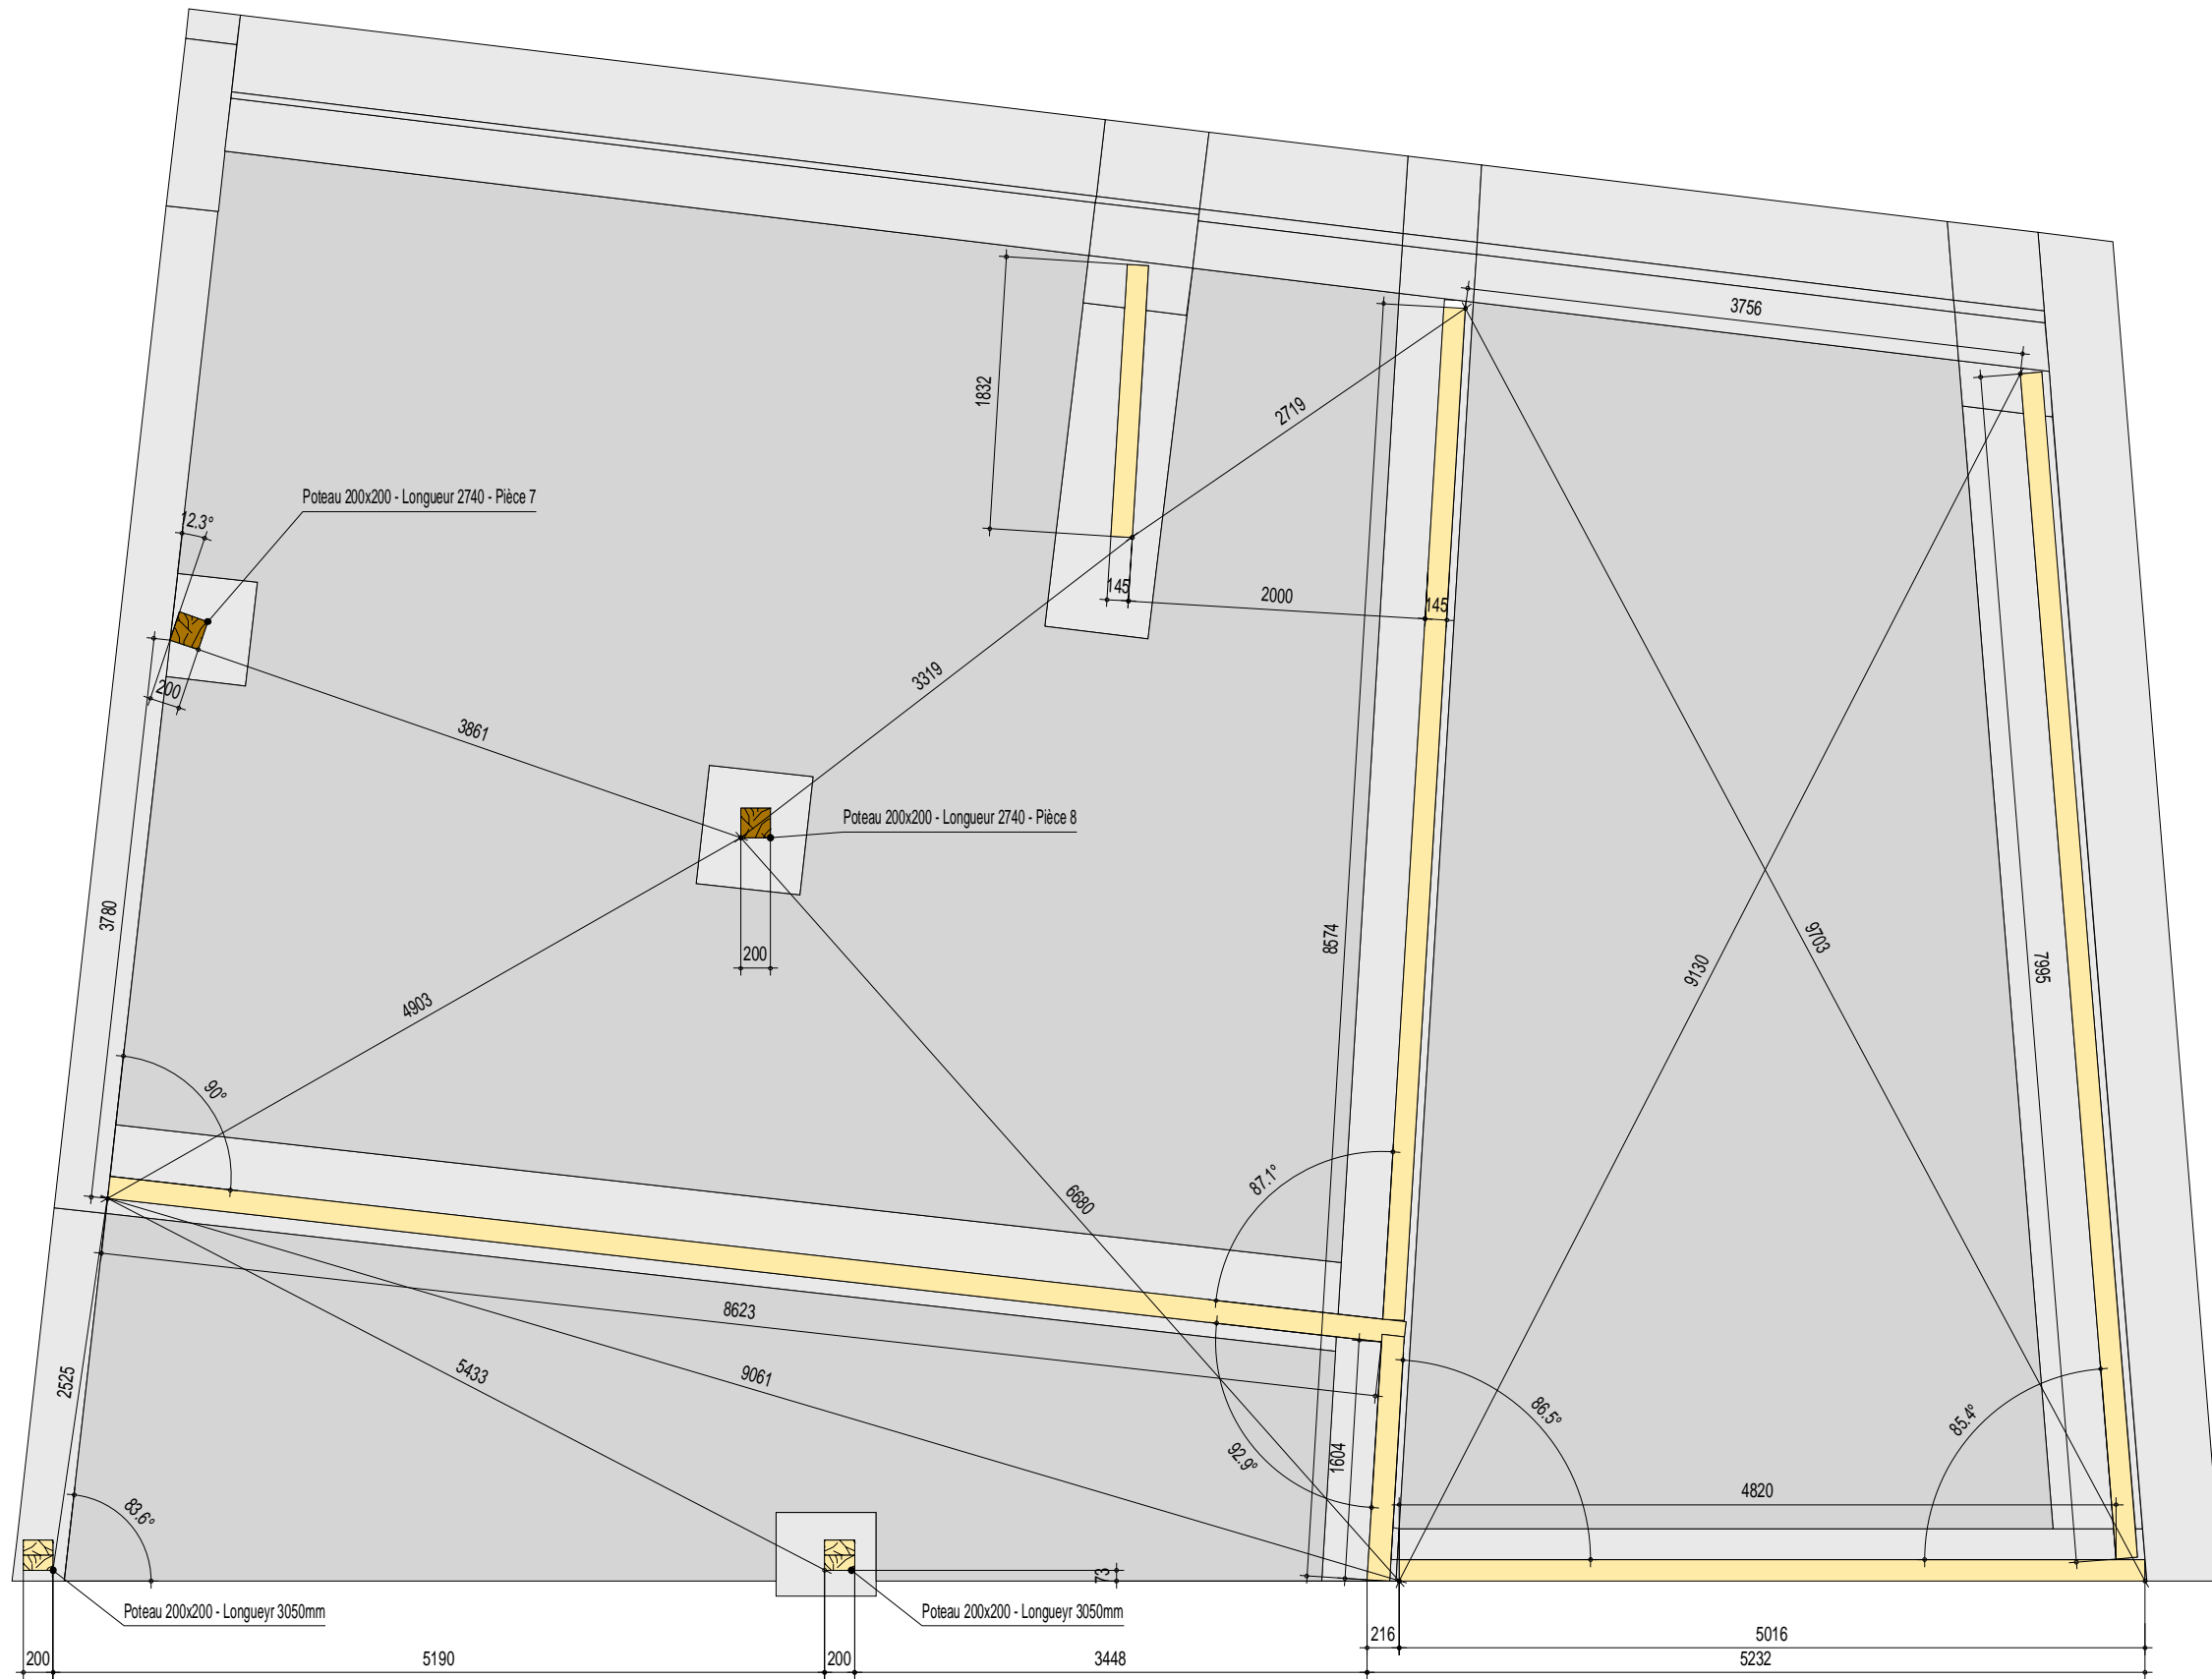


ETIC BOIS - Nicolas Vradilof
 TEL : 06.06.59.63.93
 @ : nv@etic-bois.com
 11 Rue de l'Espinet 09000 Foix


PLAN DU PLANCHER R+1 - IMPLANTATION MURS ET POTEAUX
PROJET : GLEIZE - FALCO CONSTRUCTION BOIS




Coupe sur plancher AA


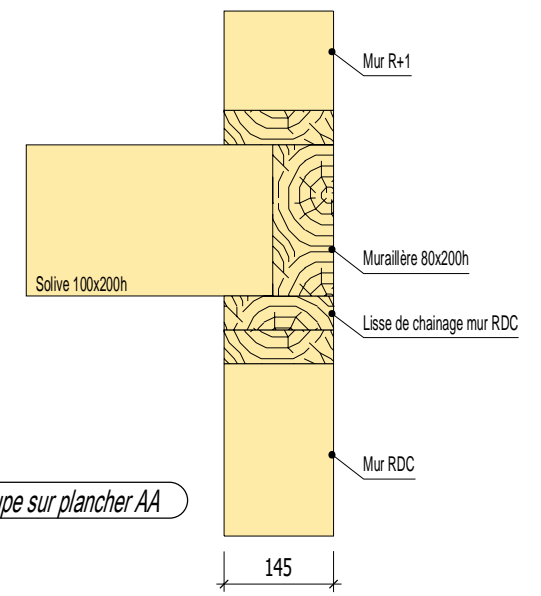


Coupe sur plancher BB


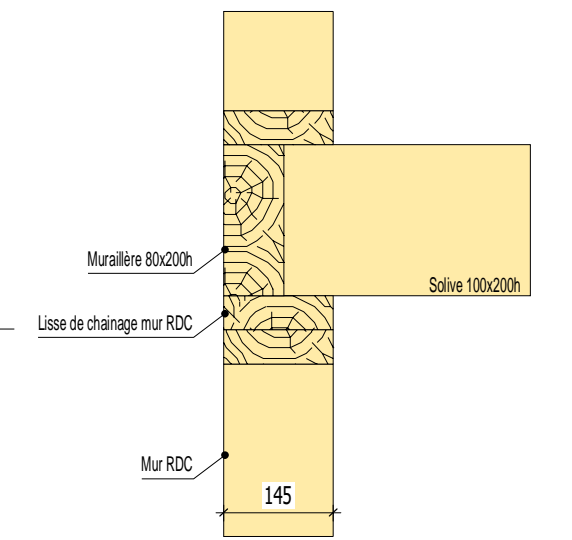




Coupe sur plancher CC

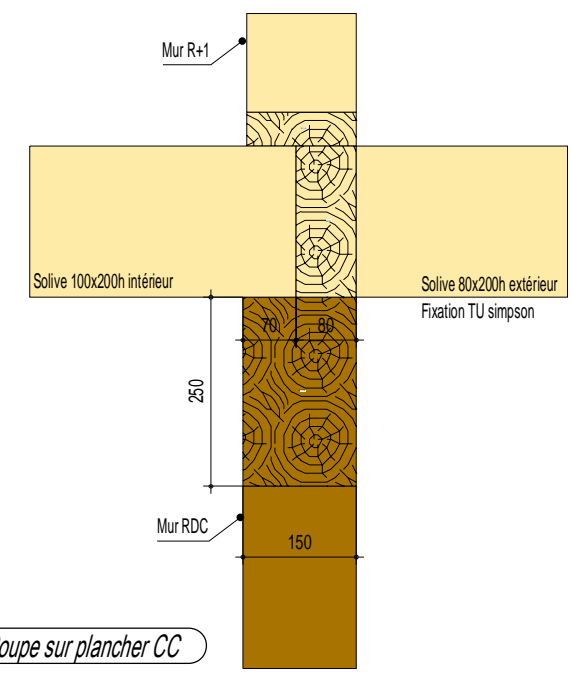

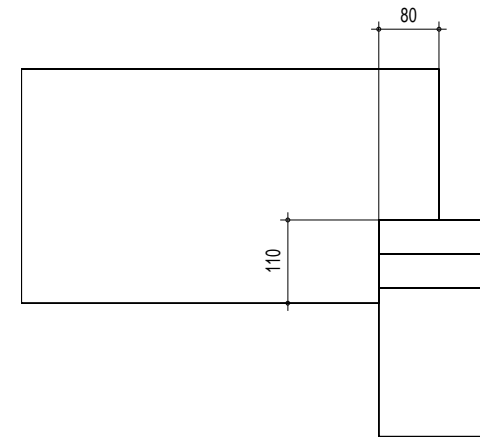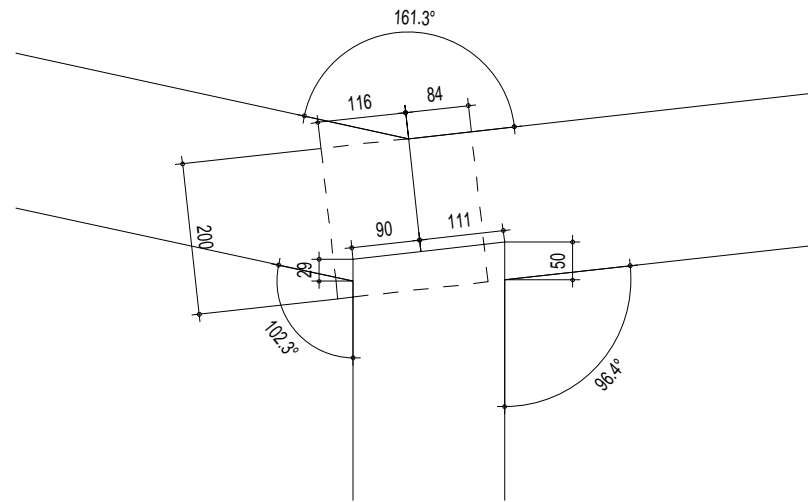

Proposition d'assemblage sur la tête de poteau 200x200 RDC

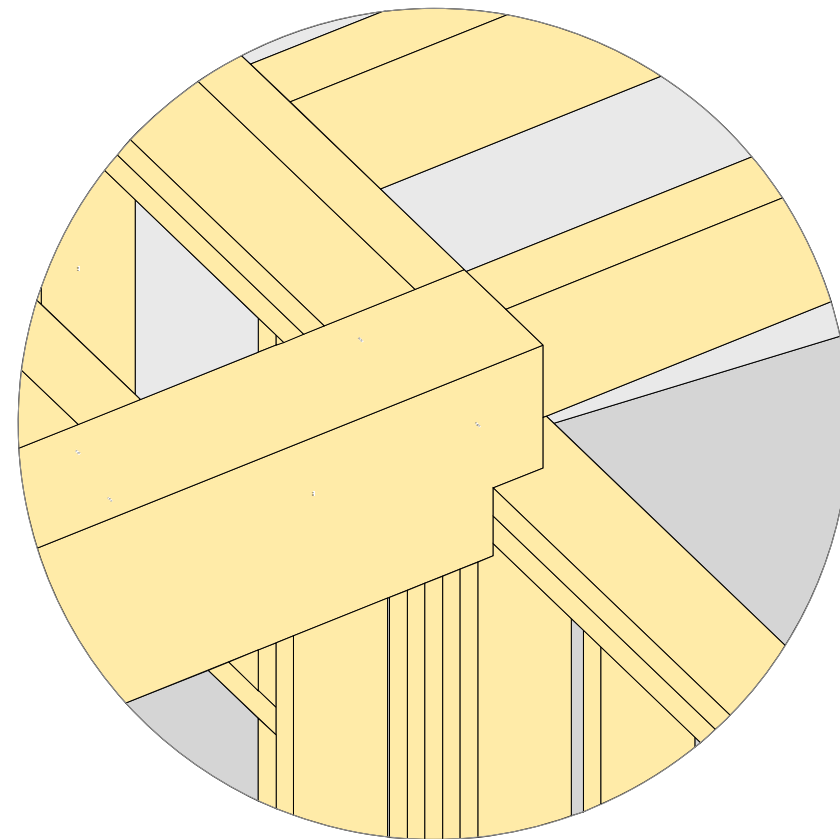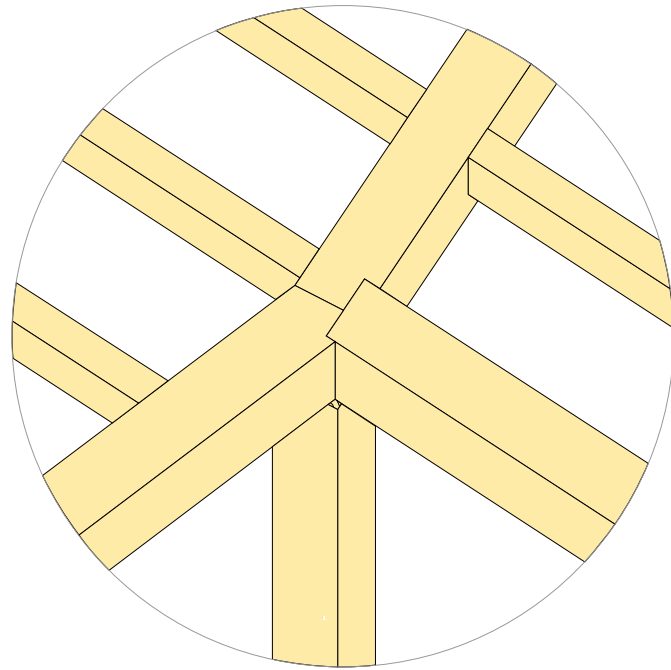

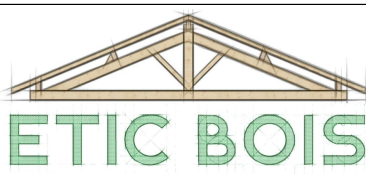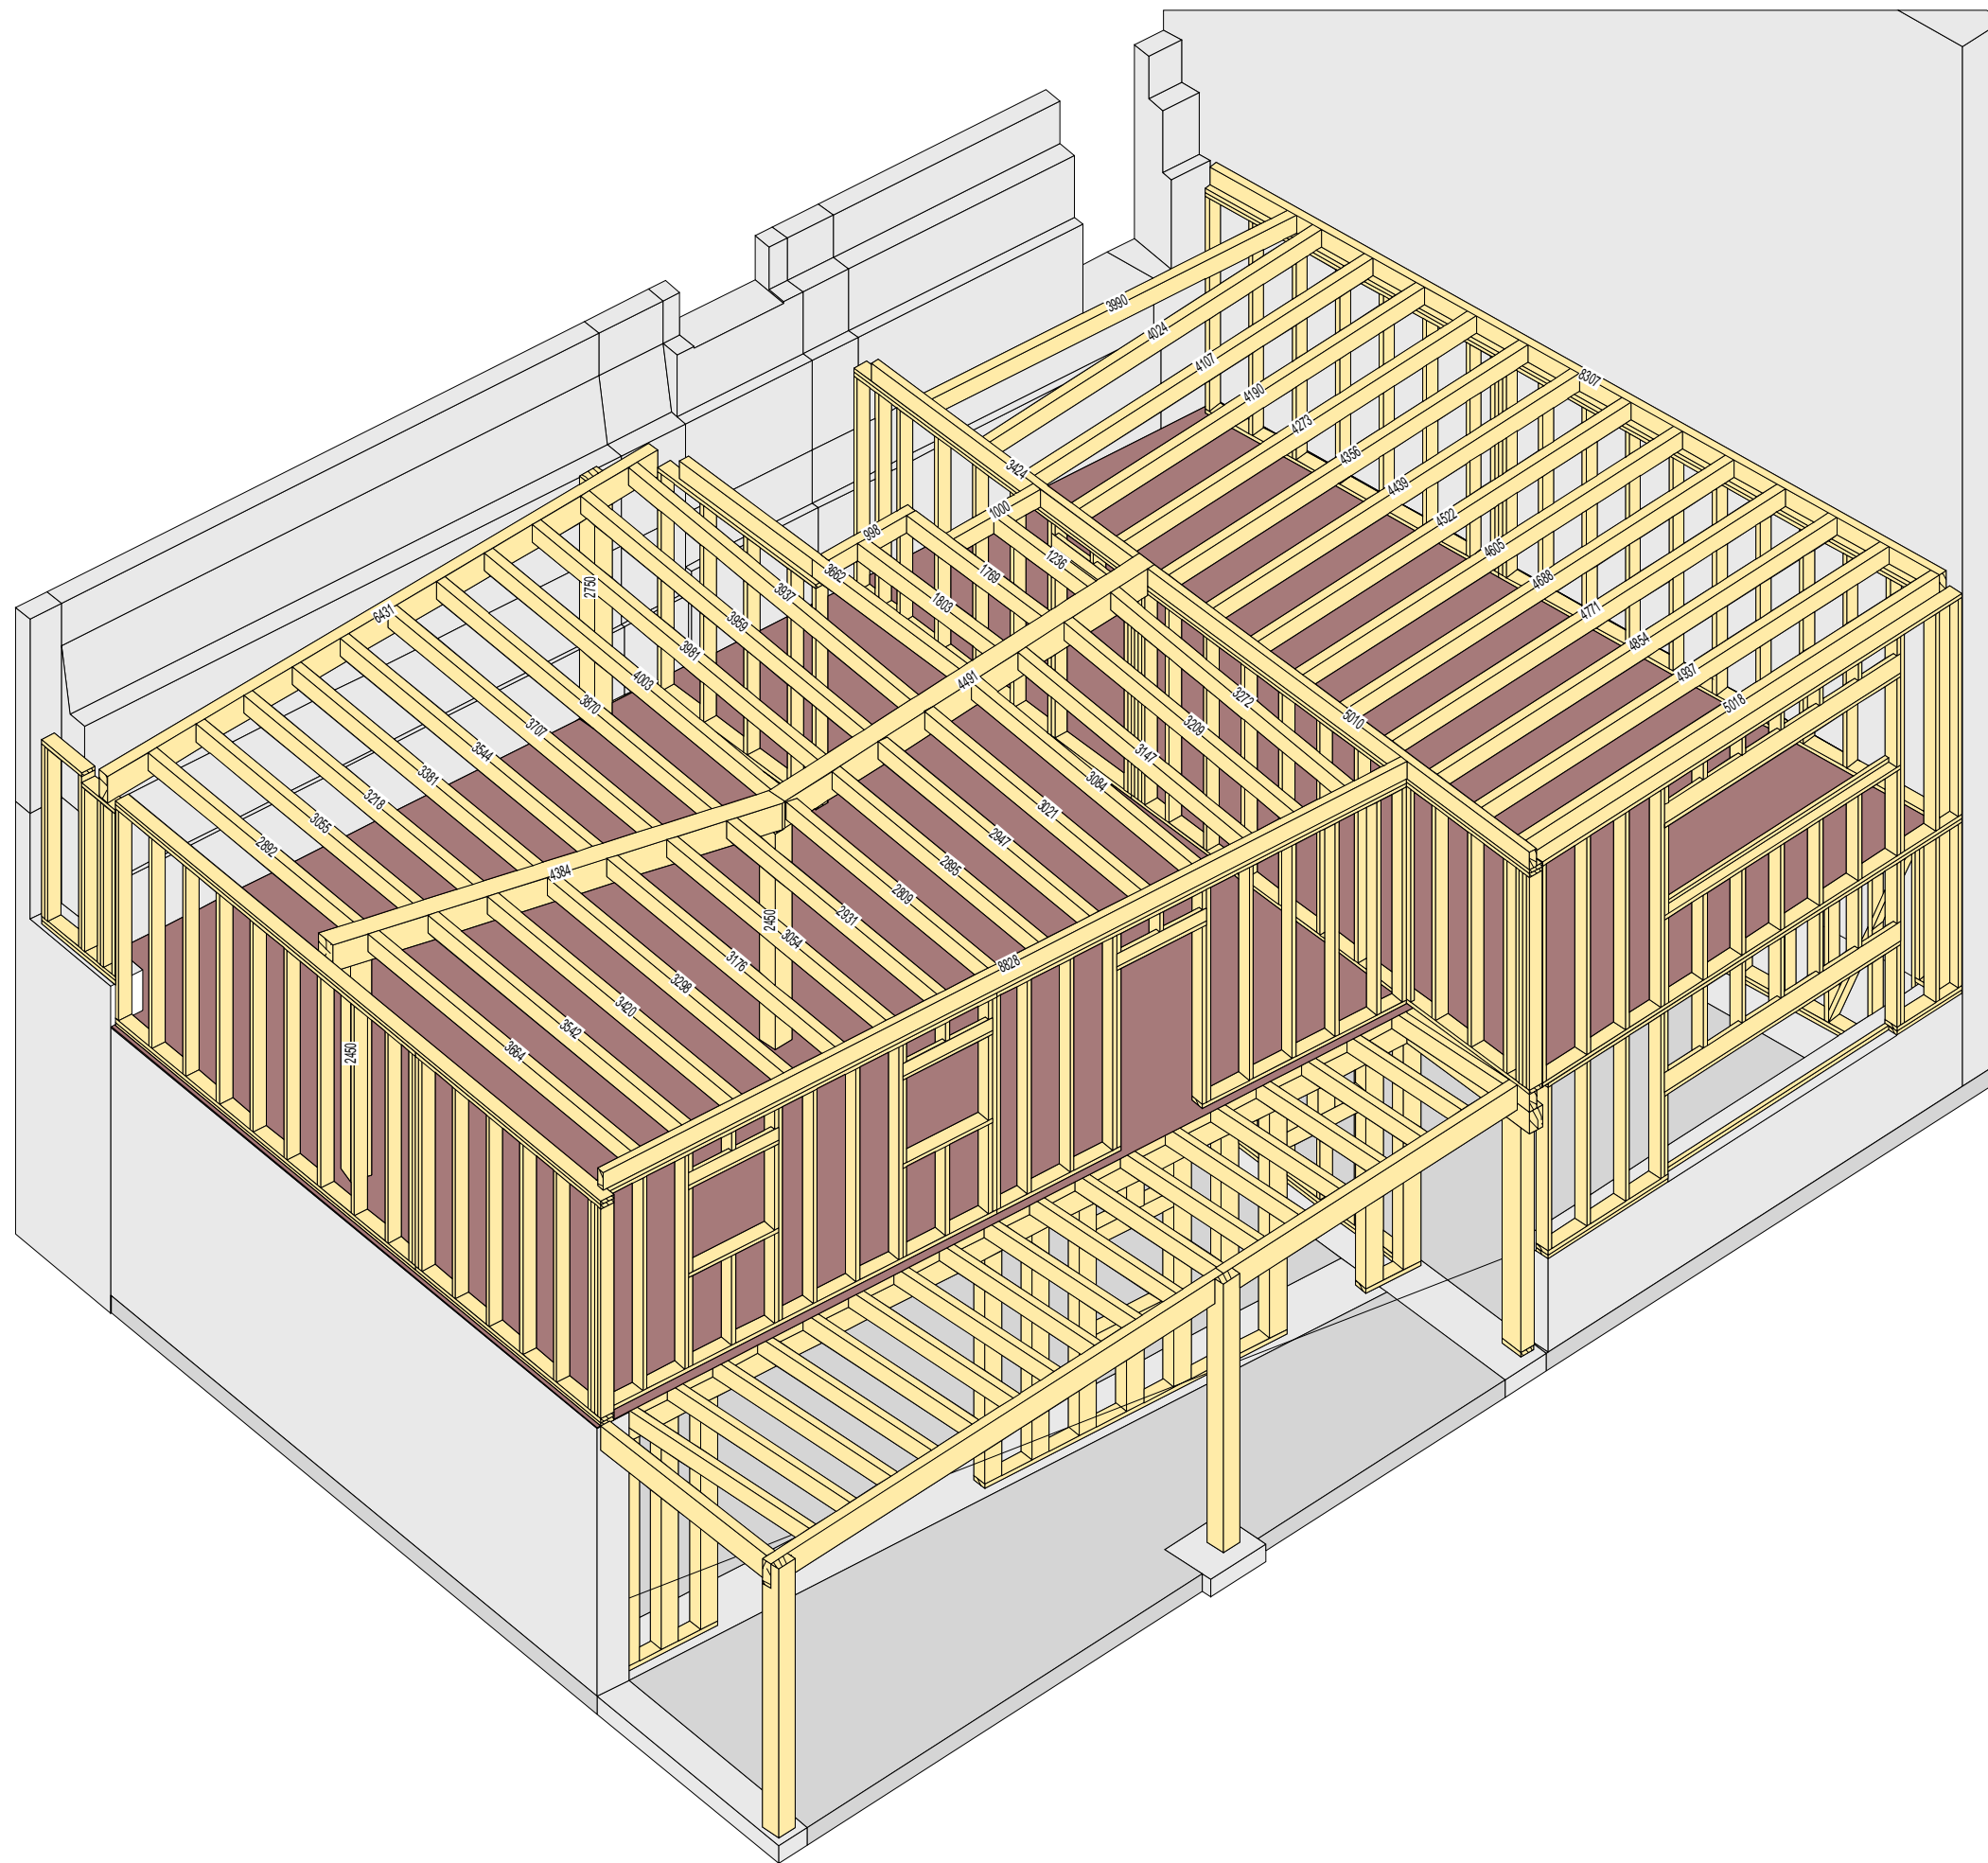

ETIC BOIS - Nicolas Vradilof
 TEL : 06.06.59.63.93
 @ : nv@etic-bois.com
 11 Rue de l'Espinet 09000 Foix



PLAN DU PLANCHER R+2

PROJET : GLEIZE - FALCO CONSTRUCTION BOIS

09-04-2020

Ech : 1/50

Page 0

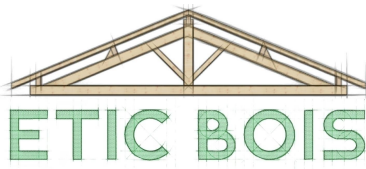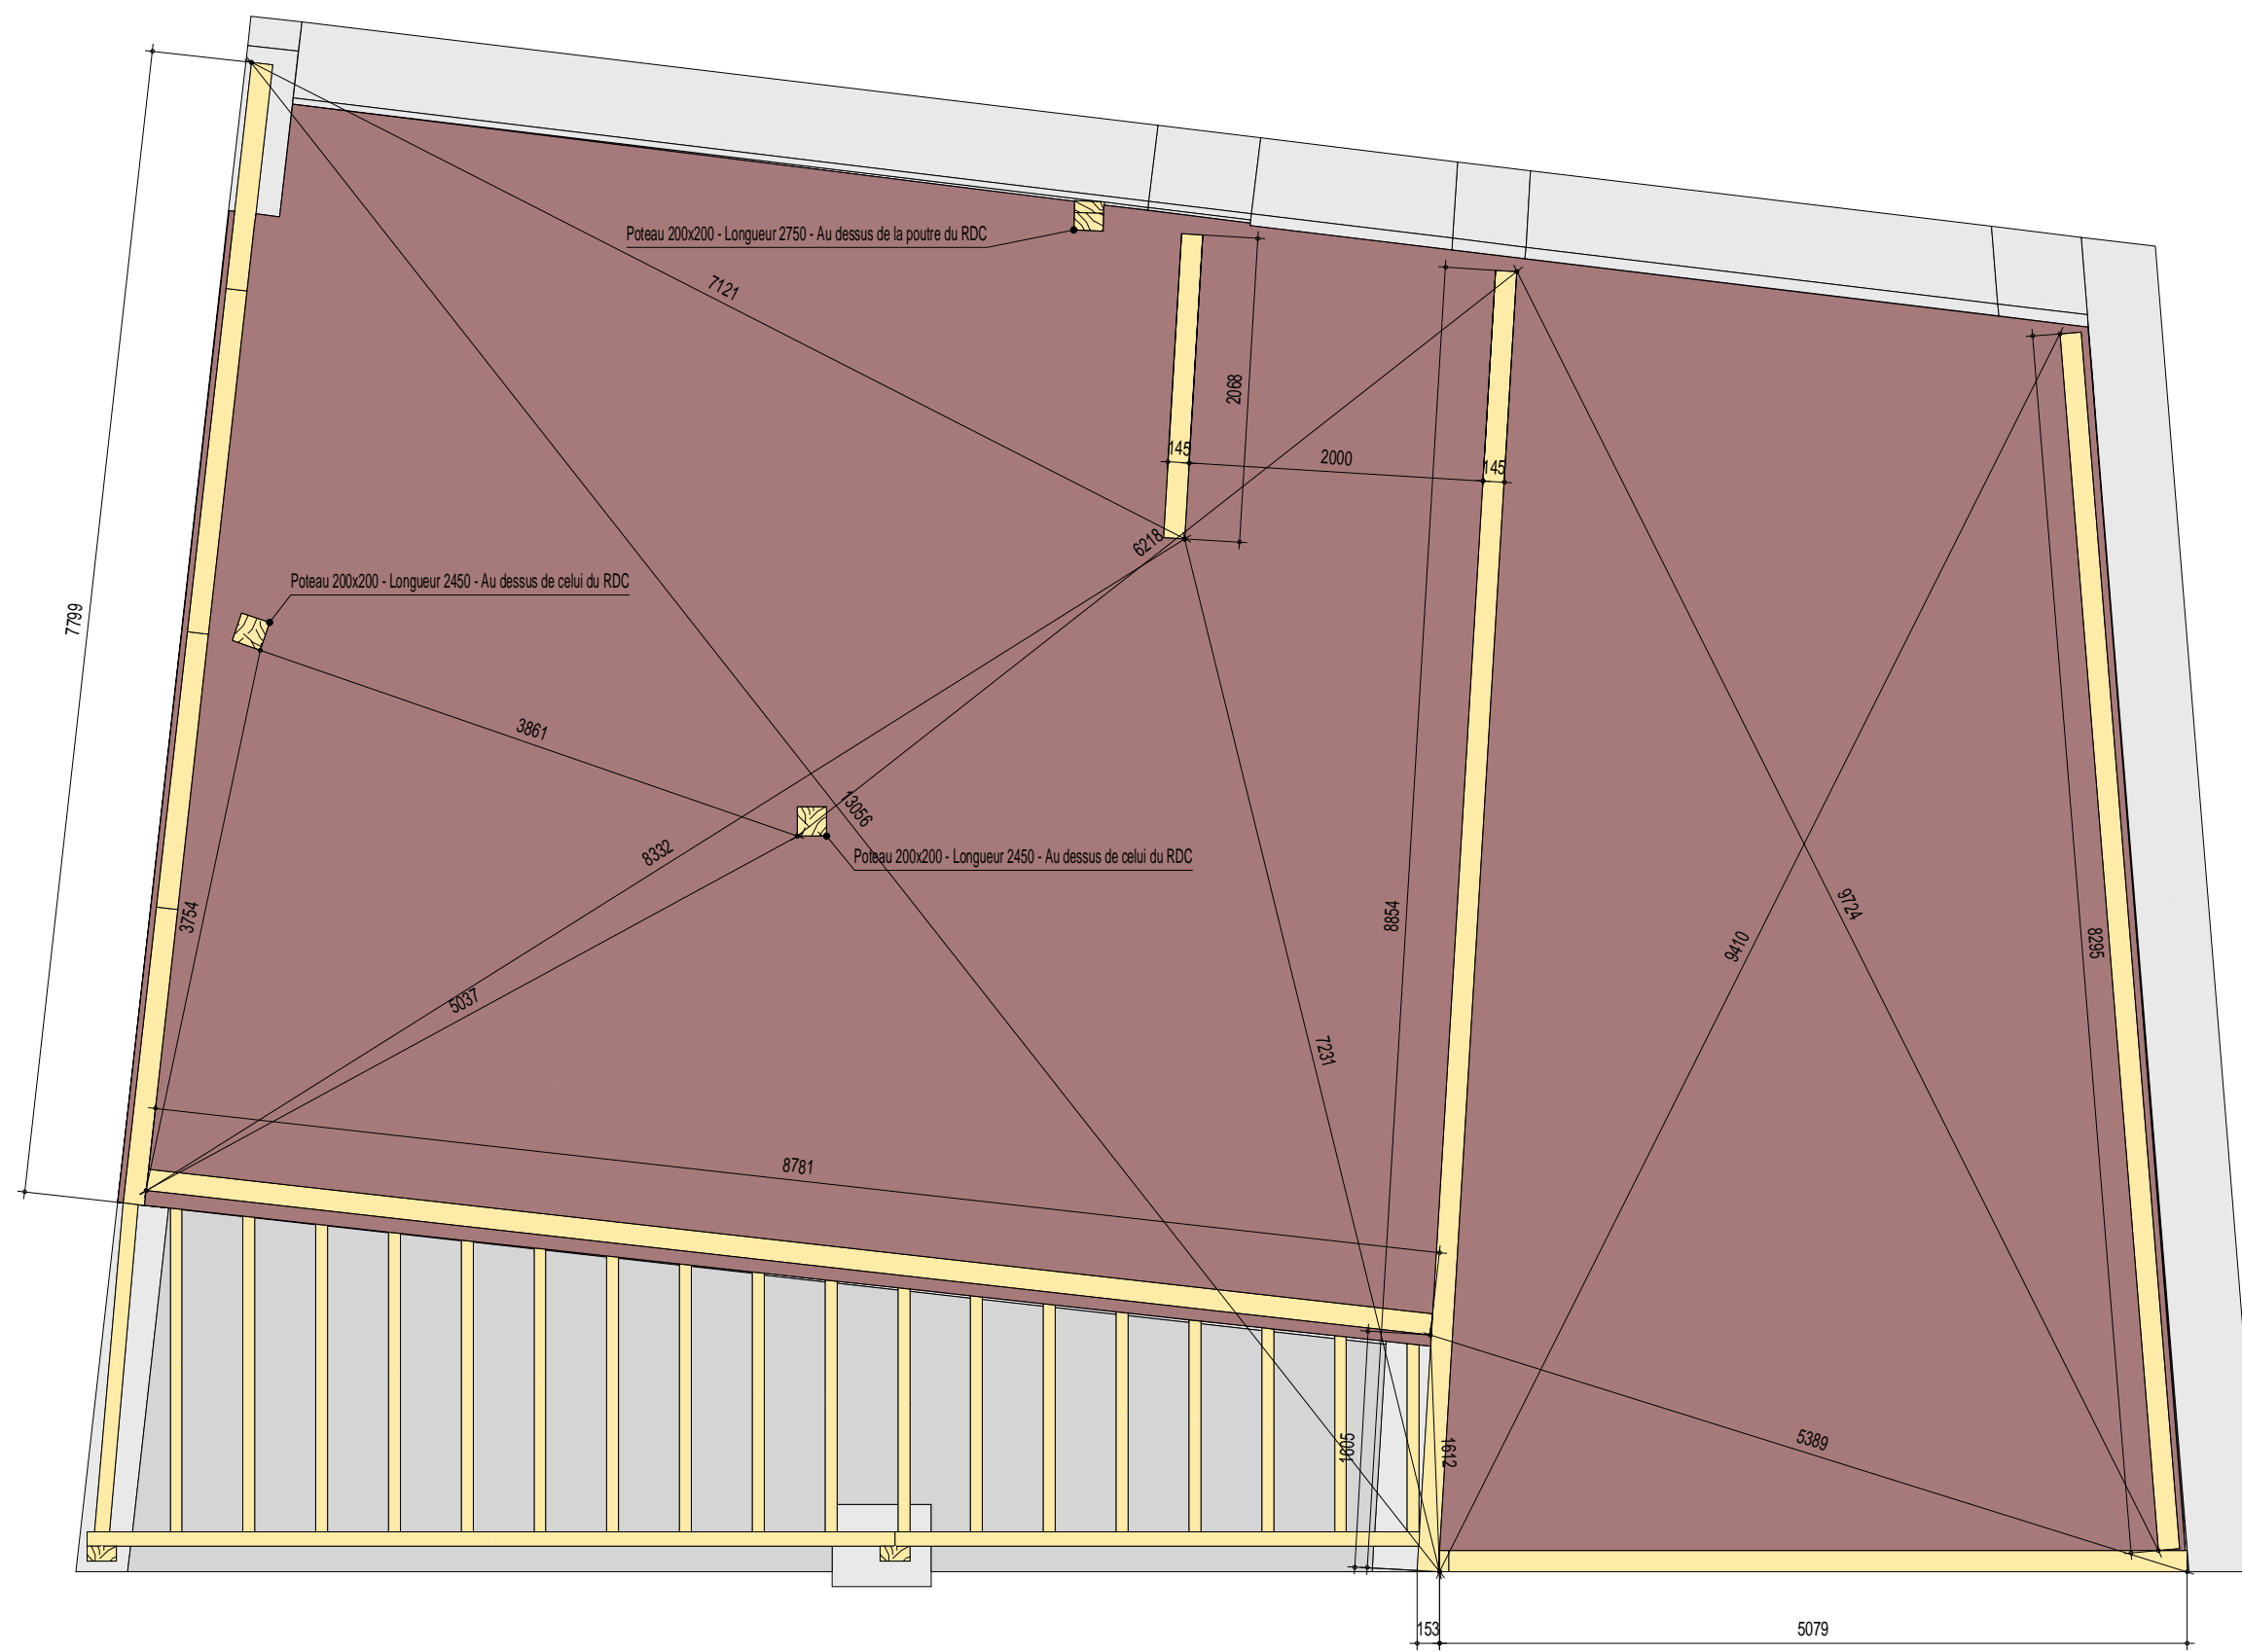

ETIC BOIS - Nicolas Vradilof
 TEL : 06.06.59.63.93
 @ : nv@etic-bois.com
 11 Rue de l'Espinet 09000 Foix


PLAN DU PLANCHER R+2 - IMPLANTATION DES MURS ET DES POTEAUX

PROJET : GLEIZE - FALCO CONSTRUCTION BOIS


09-04-2020

Ech : 1/50


Page 1

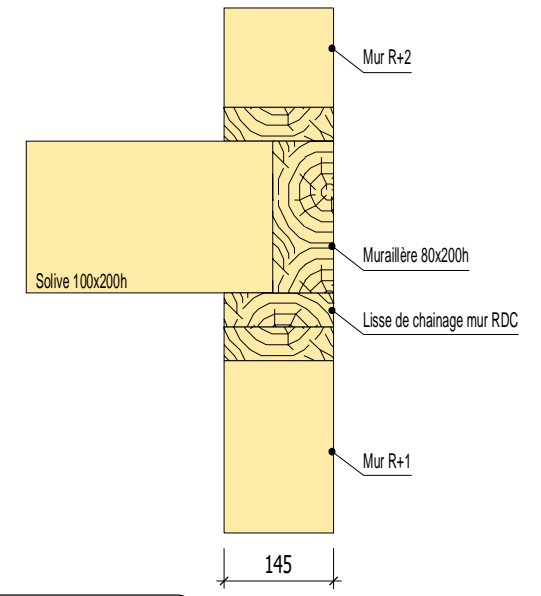

Coupe sur plancher AA



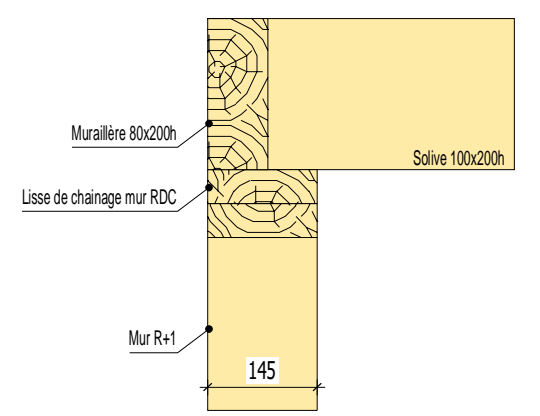


Coupe sur plancher BB

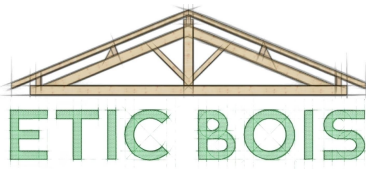


ETIC BOIS - Nicolas Vradilof
 TEL : 06.06.59.63.93
 @ : nv@etic-bois.com
 11 Rue de l'Espinet 09000 Foix



PLAN DU PLANCHER R+2 - VUE EN PLAN
PROJET : GLEIZE - FALCO CONSTRUCTION BOIS

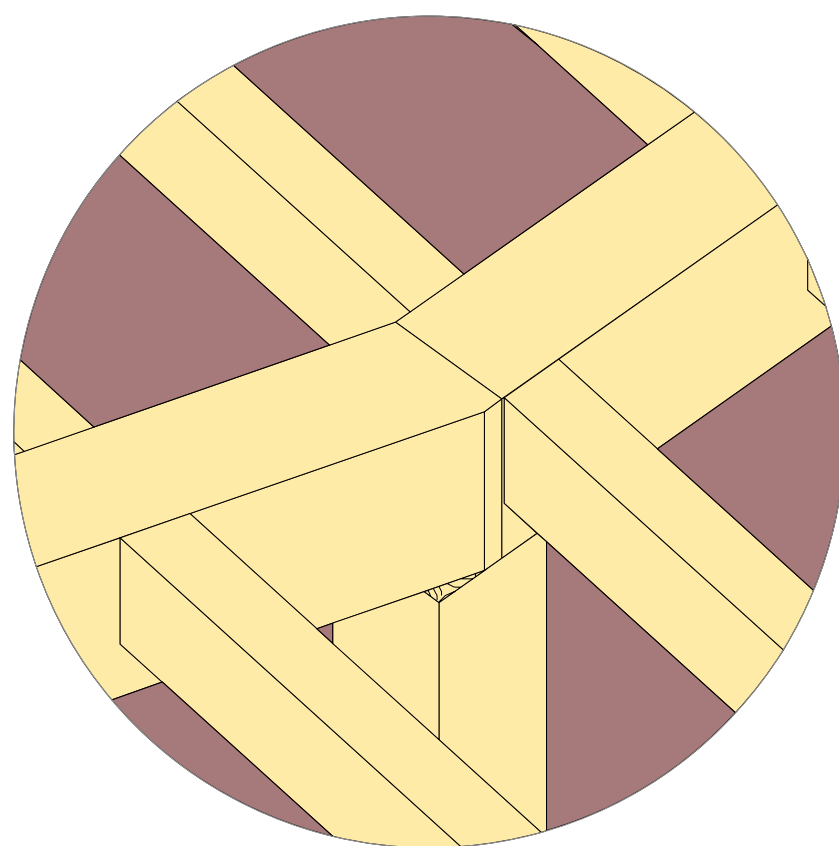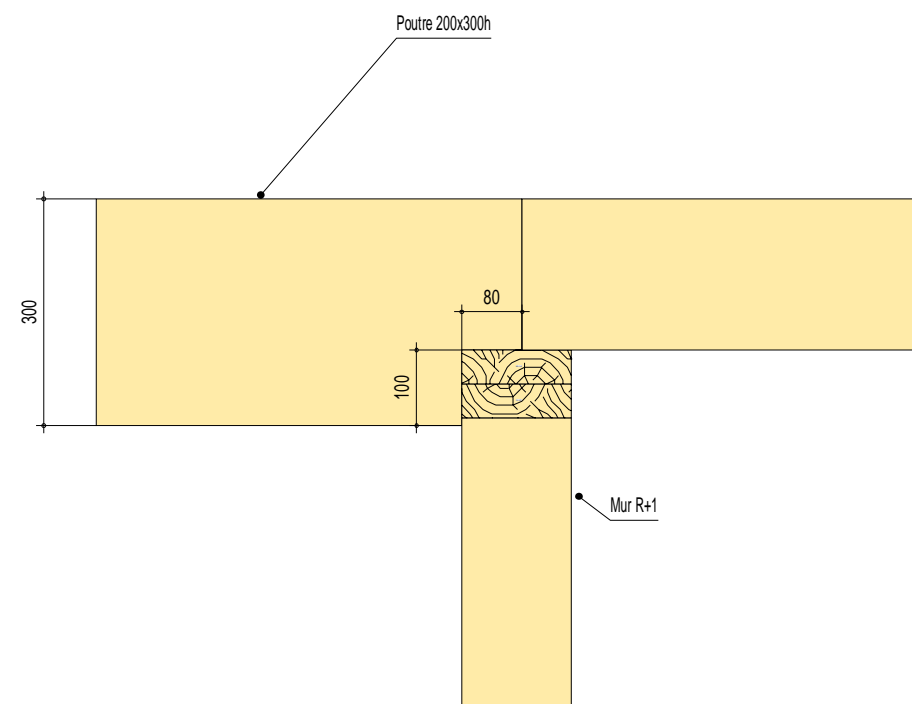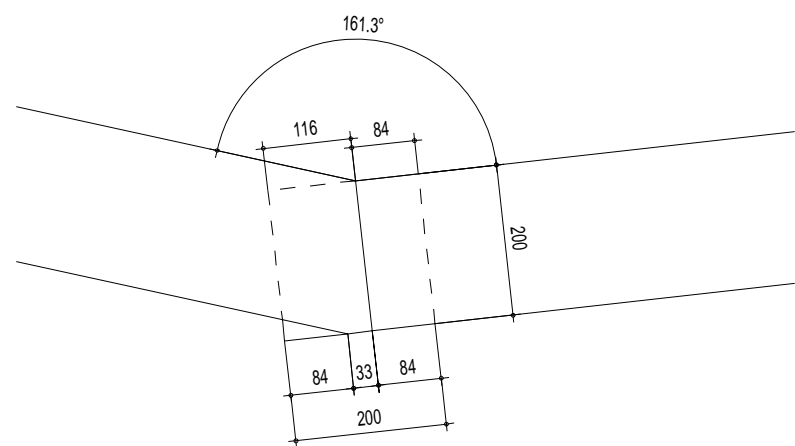

Proposition d'assemblage sur la tête de poteau 200x200 R+1

Proposition d'assemblage de la poutre 200x300h sur le mur 18

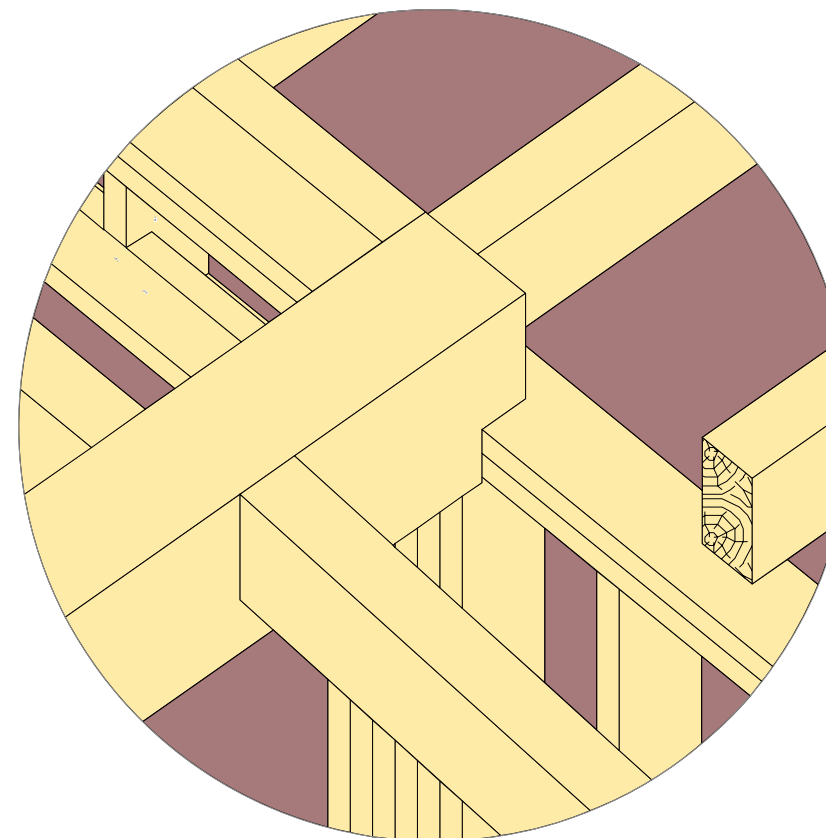

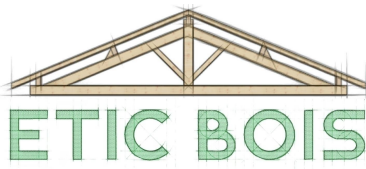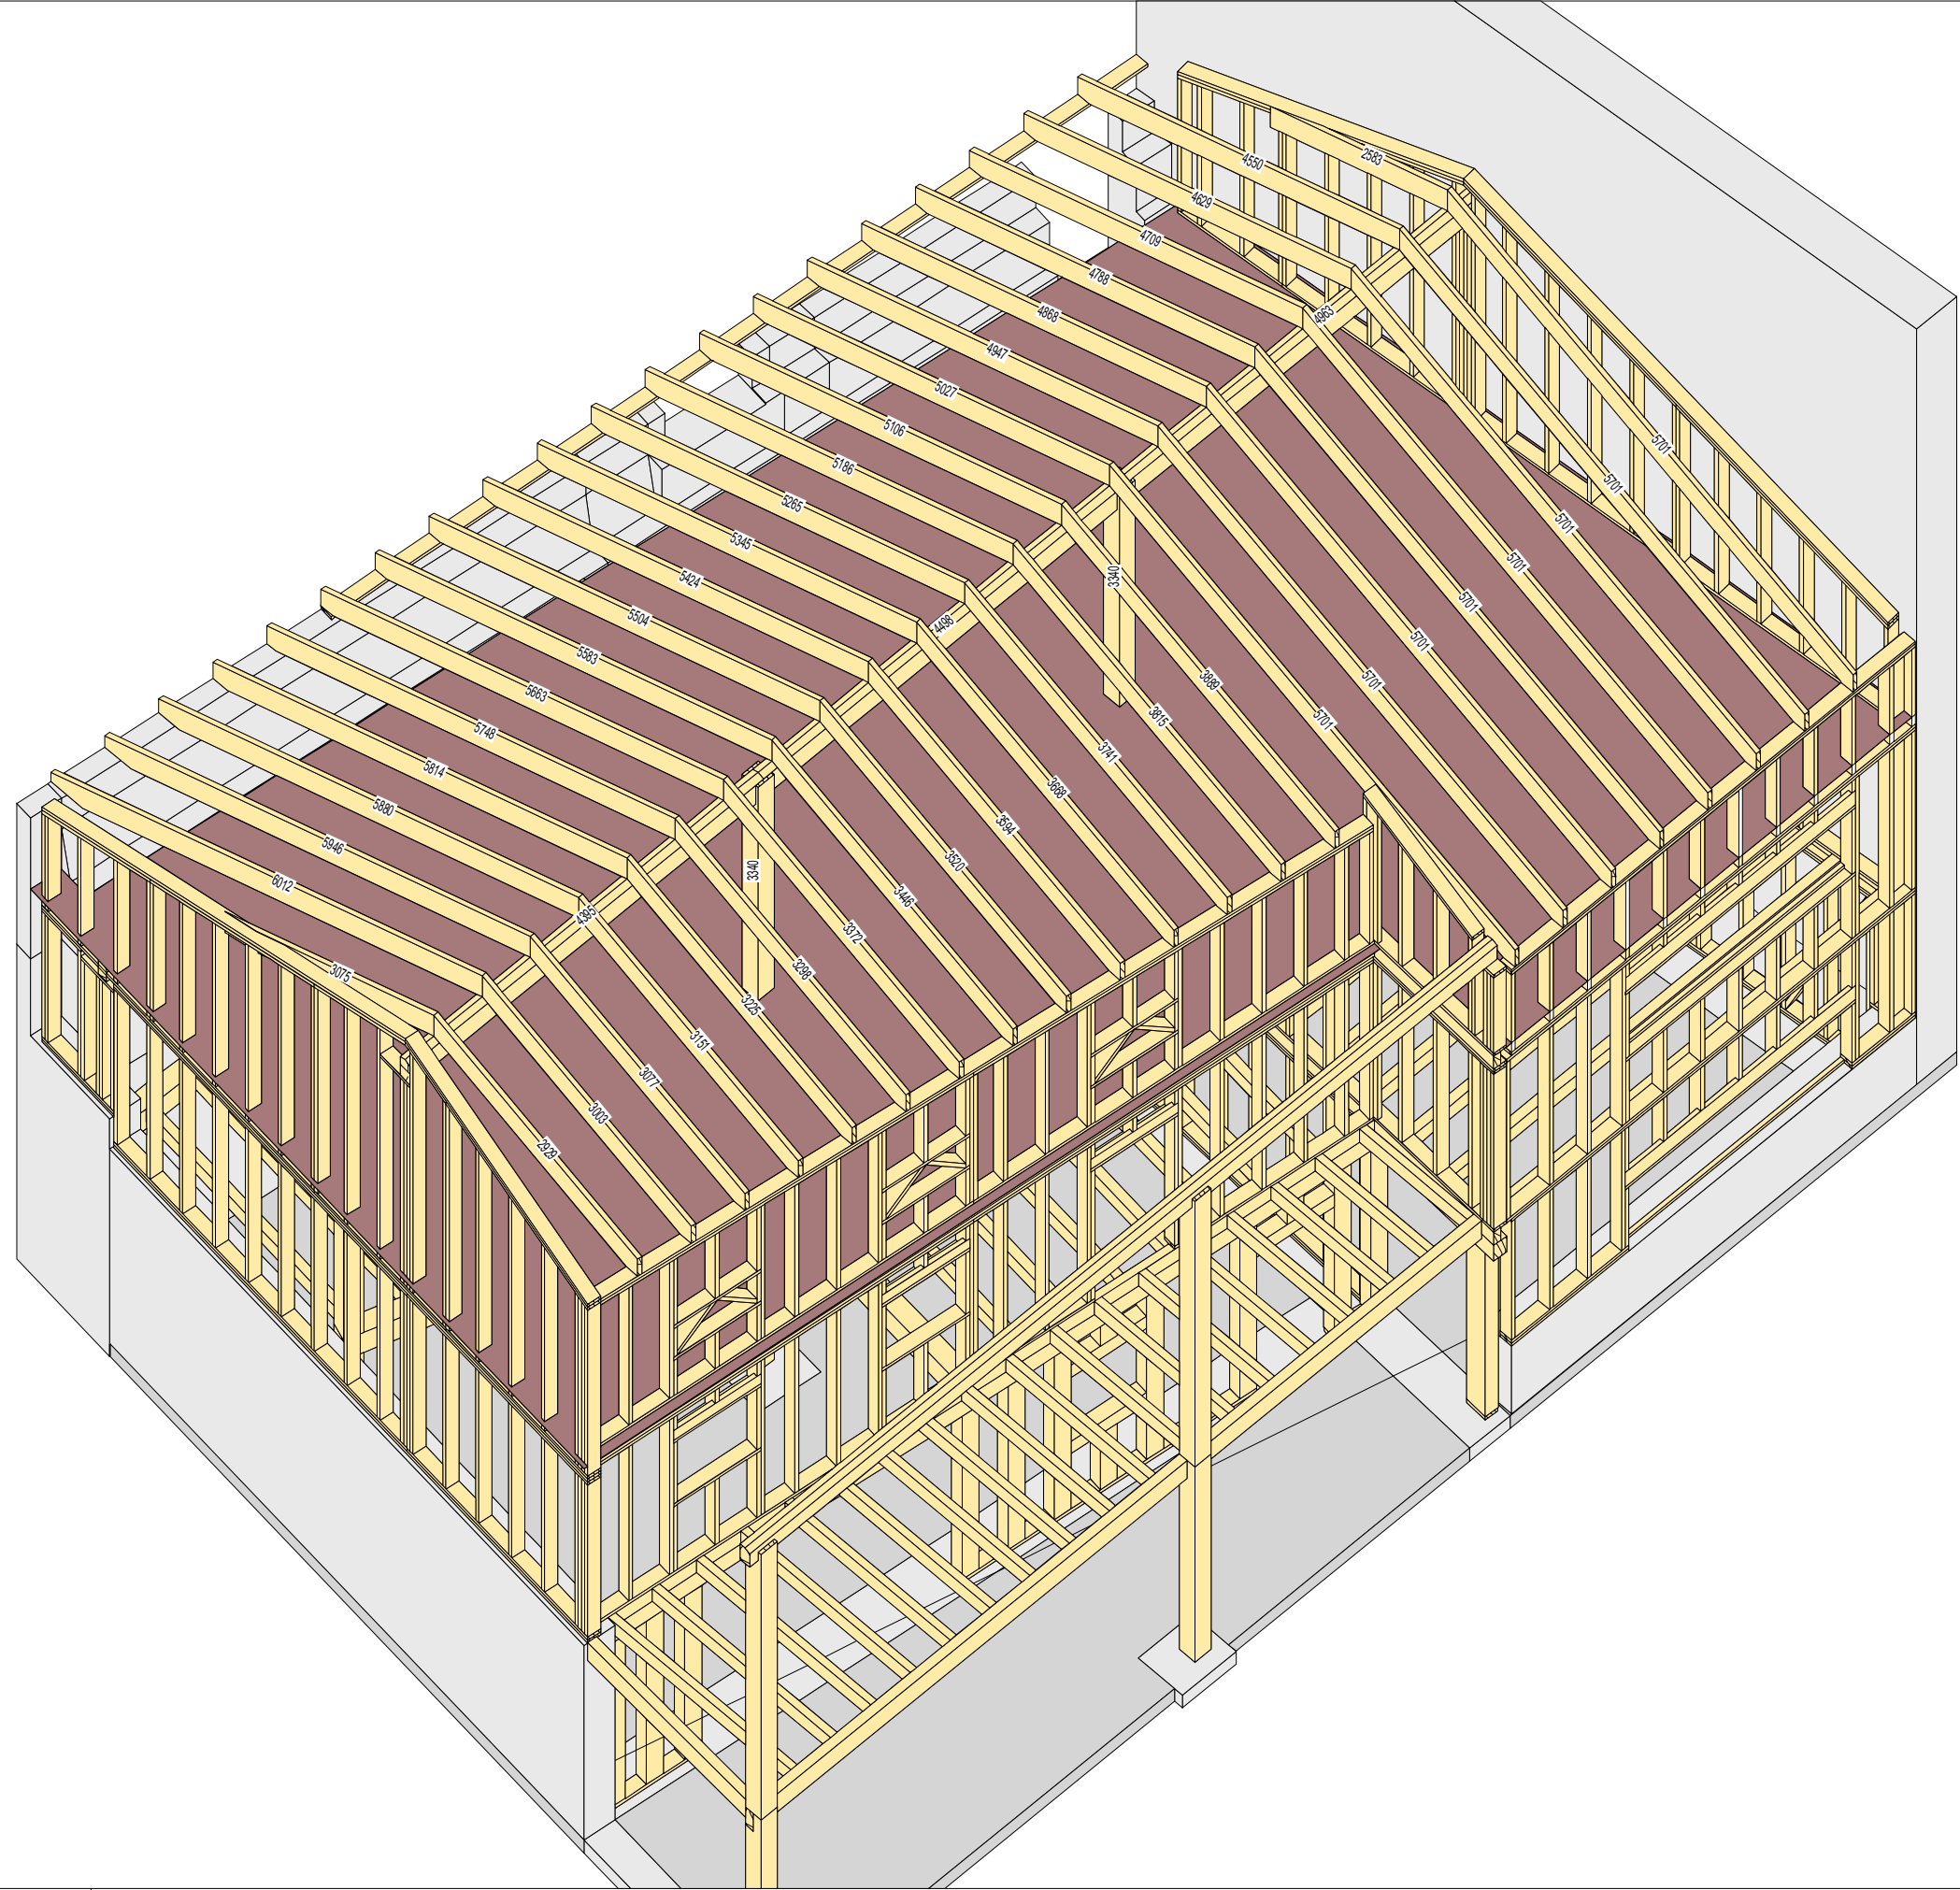

ETIC BOIS - Nicolas Vradilof
 TEL : 06.06.59.63.93
 @ : nv@etic-bois.com
 11 Rue de l'Espinet 09000 Foix



PLAN DE CHARPENTE

PROJET : GLEIZE - FALCO CONSTRUCTION BOIS

09-04-2020

Ech : 1/50

Page 0

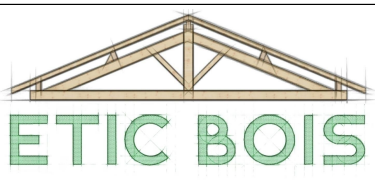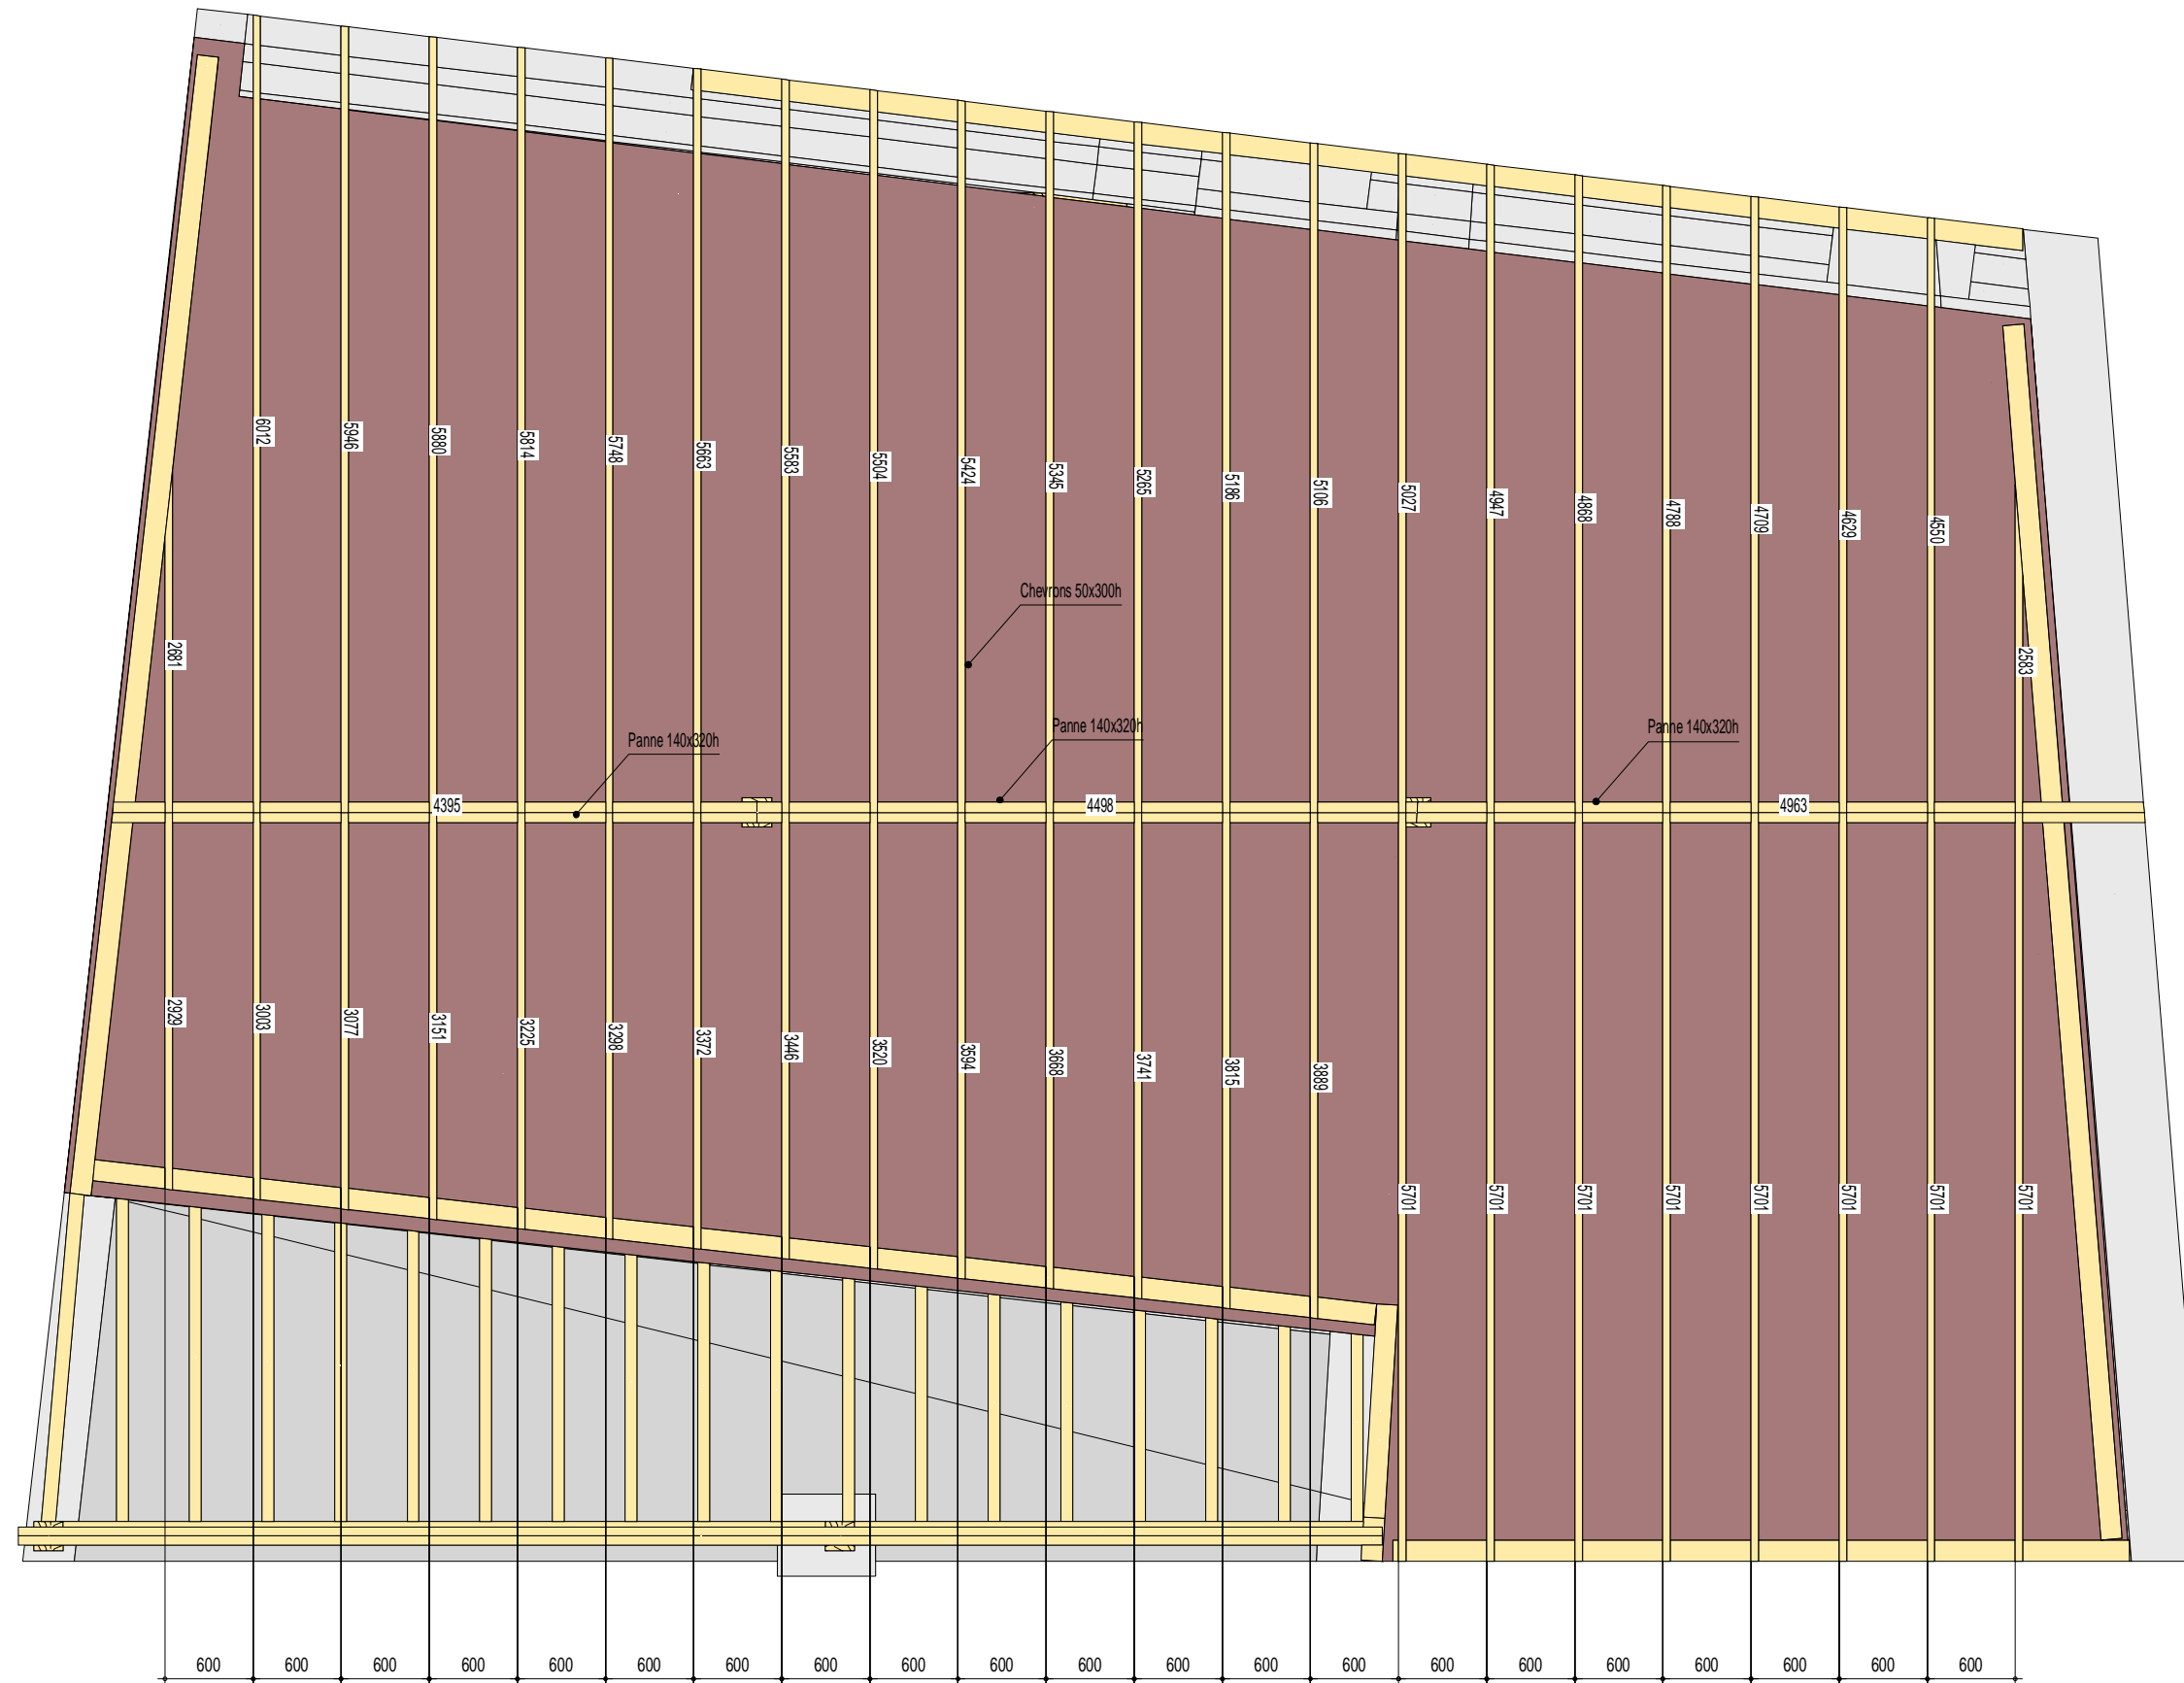

ETIC BOIS - Nicolas Vradilof
 TEL : 06.06.59.63.93
 @ : nv@etic-bois.com
 11 Rue de l'Espinet 09000 Foix



PLAN DE CHARPENTE - VUE EN PLAN

PROJET : GLEIZE - FALCO CONSTRUCTION BOIS

09-04-2020

Ech : 1/50

Page 0

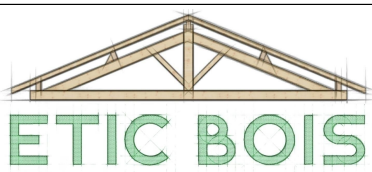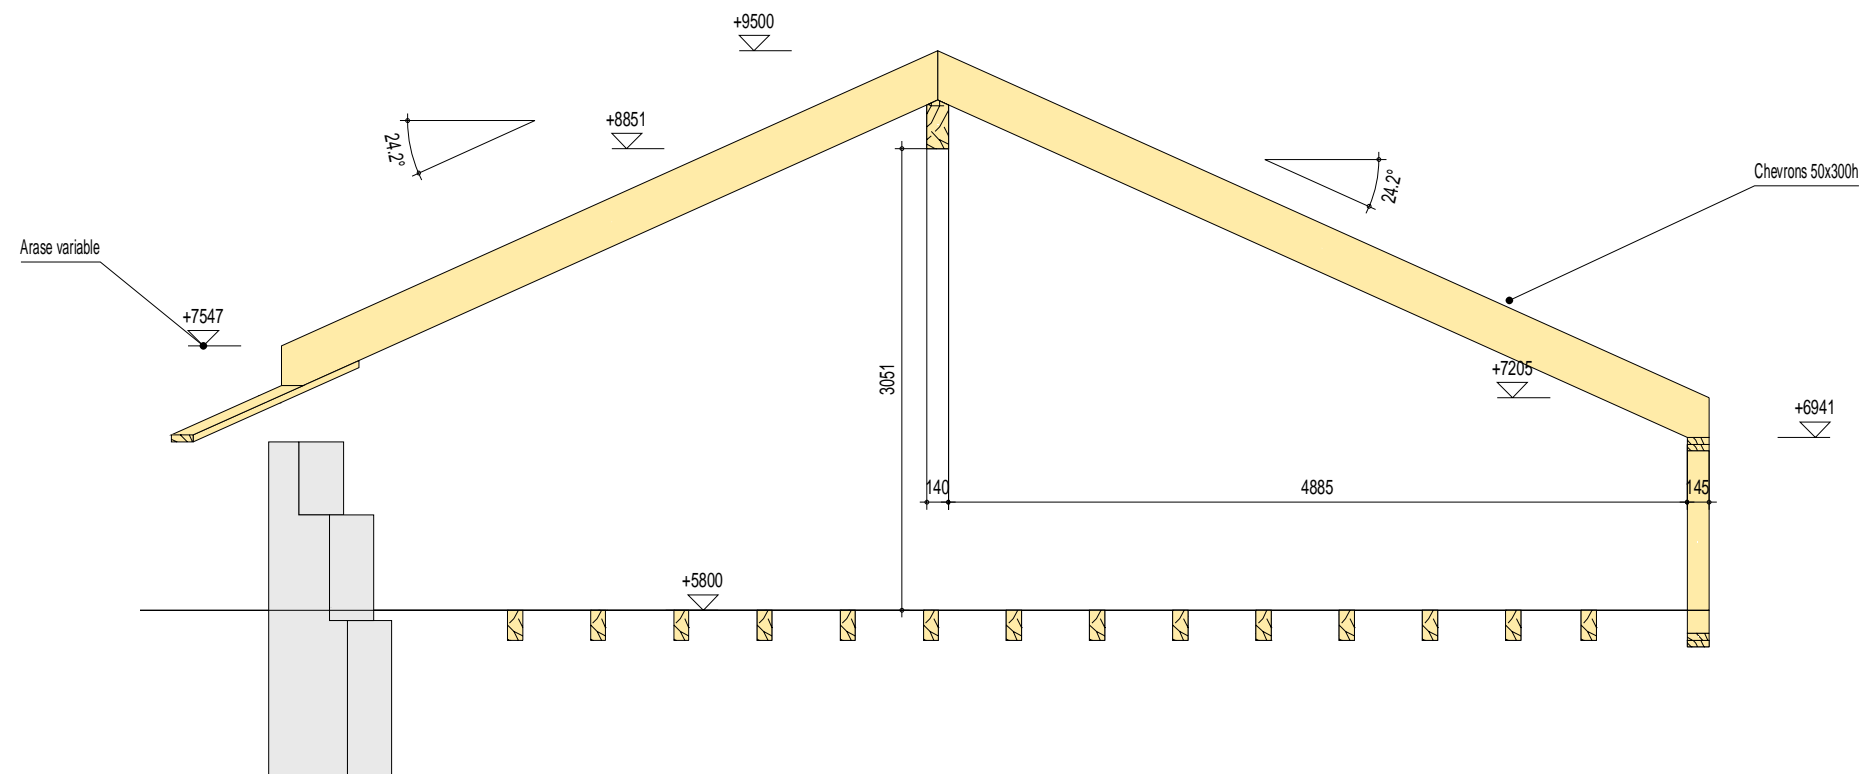

ETIC BOIS - Nicolas Vradilof
 TEL : 06.06.59.63.93
 @ : nv@etic-bois.com
 11 Rue de l'Espinet 09000 Foix

PLAN DE CHARPENTE - COUPE

PROJET : GLEIZE - FALCO CONSTRUCTION BOIS

09-04-2020

Ech : 1/50

Page 0