

PROJET CONSTRUCTION ECOLOGIQUE



AX LES THERMES
30 AV DE CASSE (AN20)

PLANS GENERAUX

- 1 * FACADES
- 2 * Rdc
- 3 * Etage
- 4 * Combles

ELECTRICITE ET
AUTRES EQUIPEMENTS

Plan 4

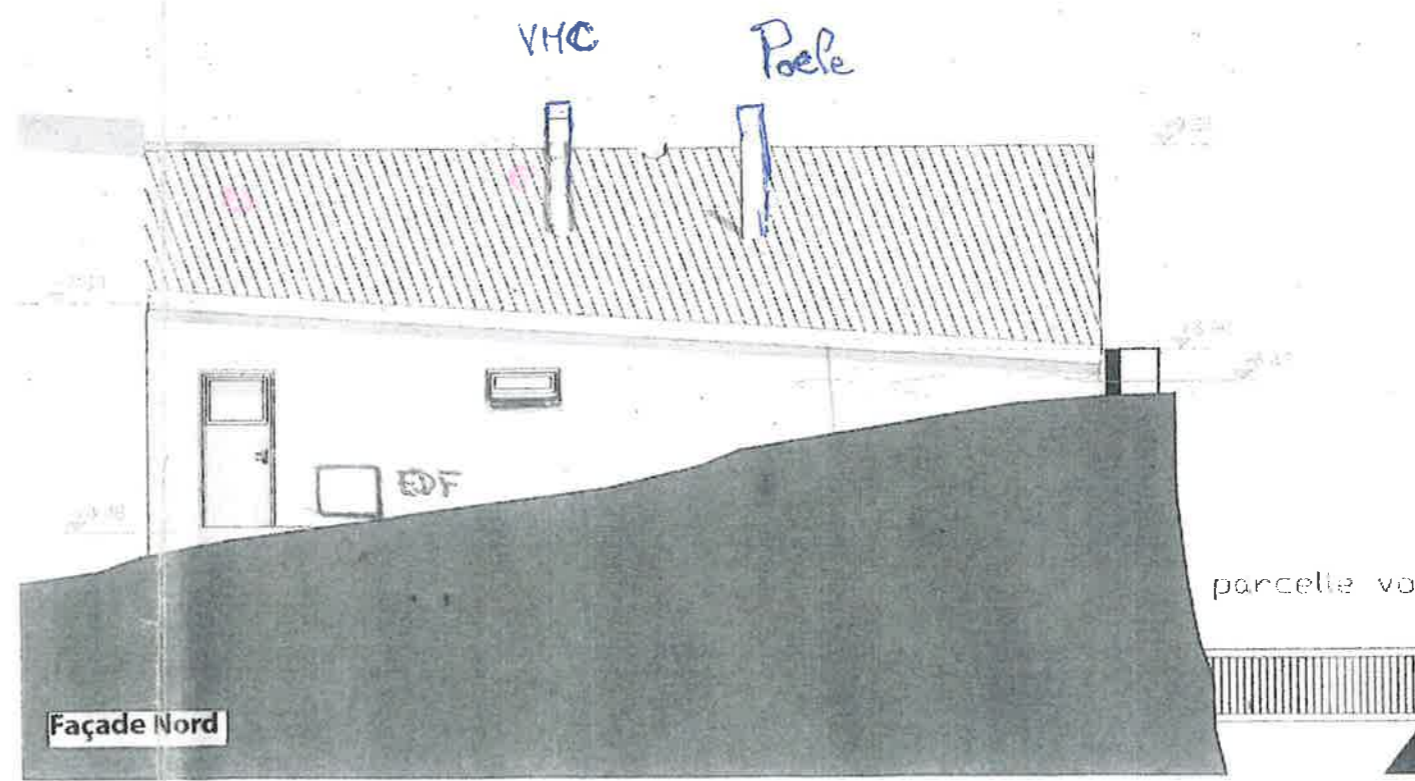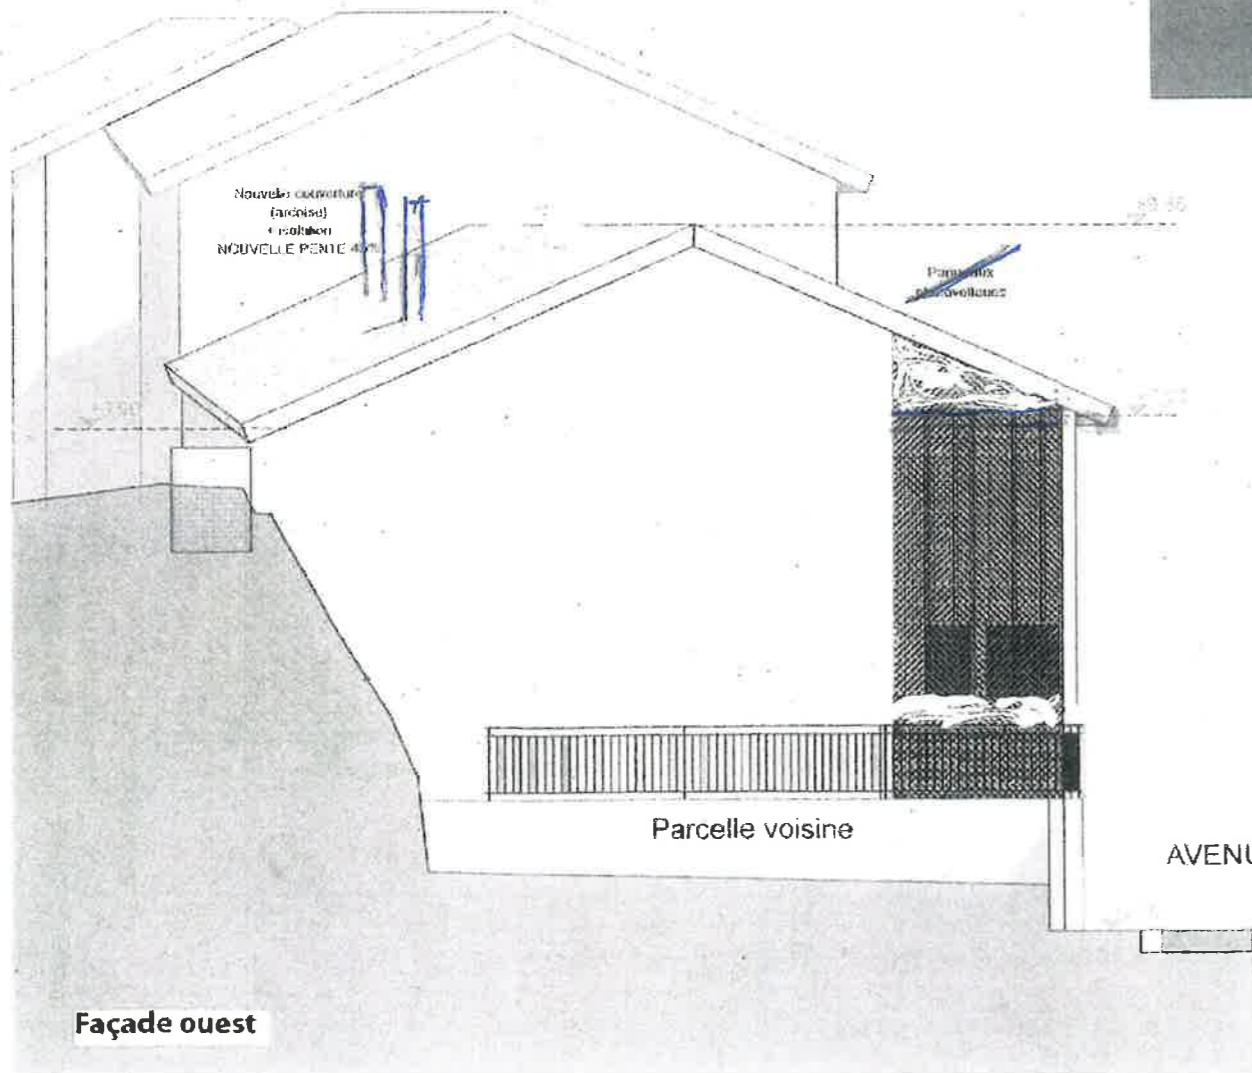

DPC (052)

écl. 1/100°

MODIFICATIF
FACADES
PROJET

Nadège Pedoux-Salvi, Architecte
36, Grand rue - 34750 Villeneuve-lès-Mag
06 72 93 13 20 nadège.pedoux@wanadoo.fr
Ordre Archi 0758961801308 - APE 7111Z
FR70 - 516701968/00038 - MAF 57149/0/11


DEPARTEMENT DE L'ARIÈGE

COMMUNE D'AX LES THERMES

CONSTRUCTION
ESPACE MIEUX ÊTRE
30 av. De Casse
09 AX LES THERMES

Maire d'ouvrage:

M. GLEIZES
Immeuble de la Mairie
11 570 CAZILHAC

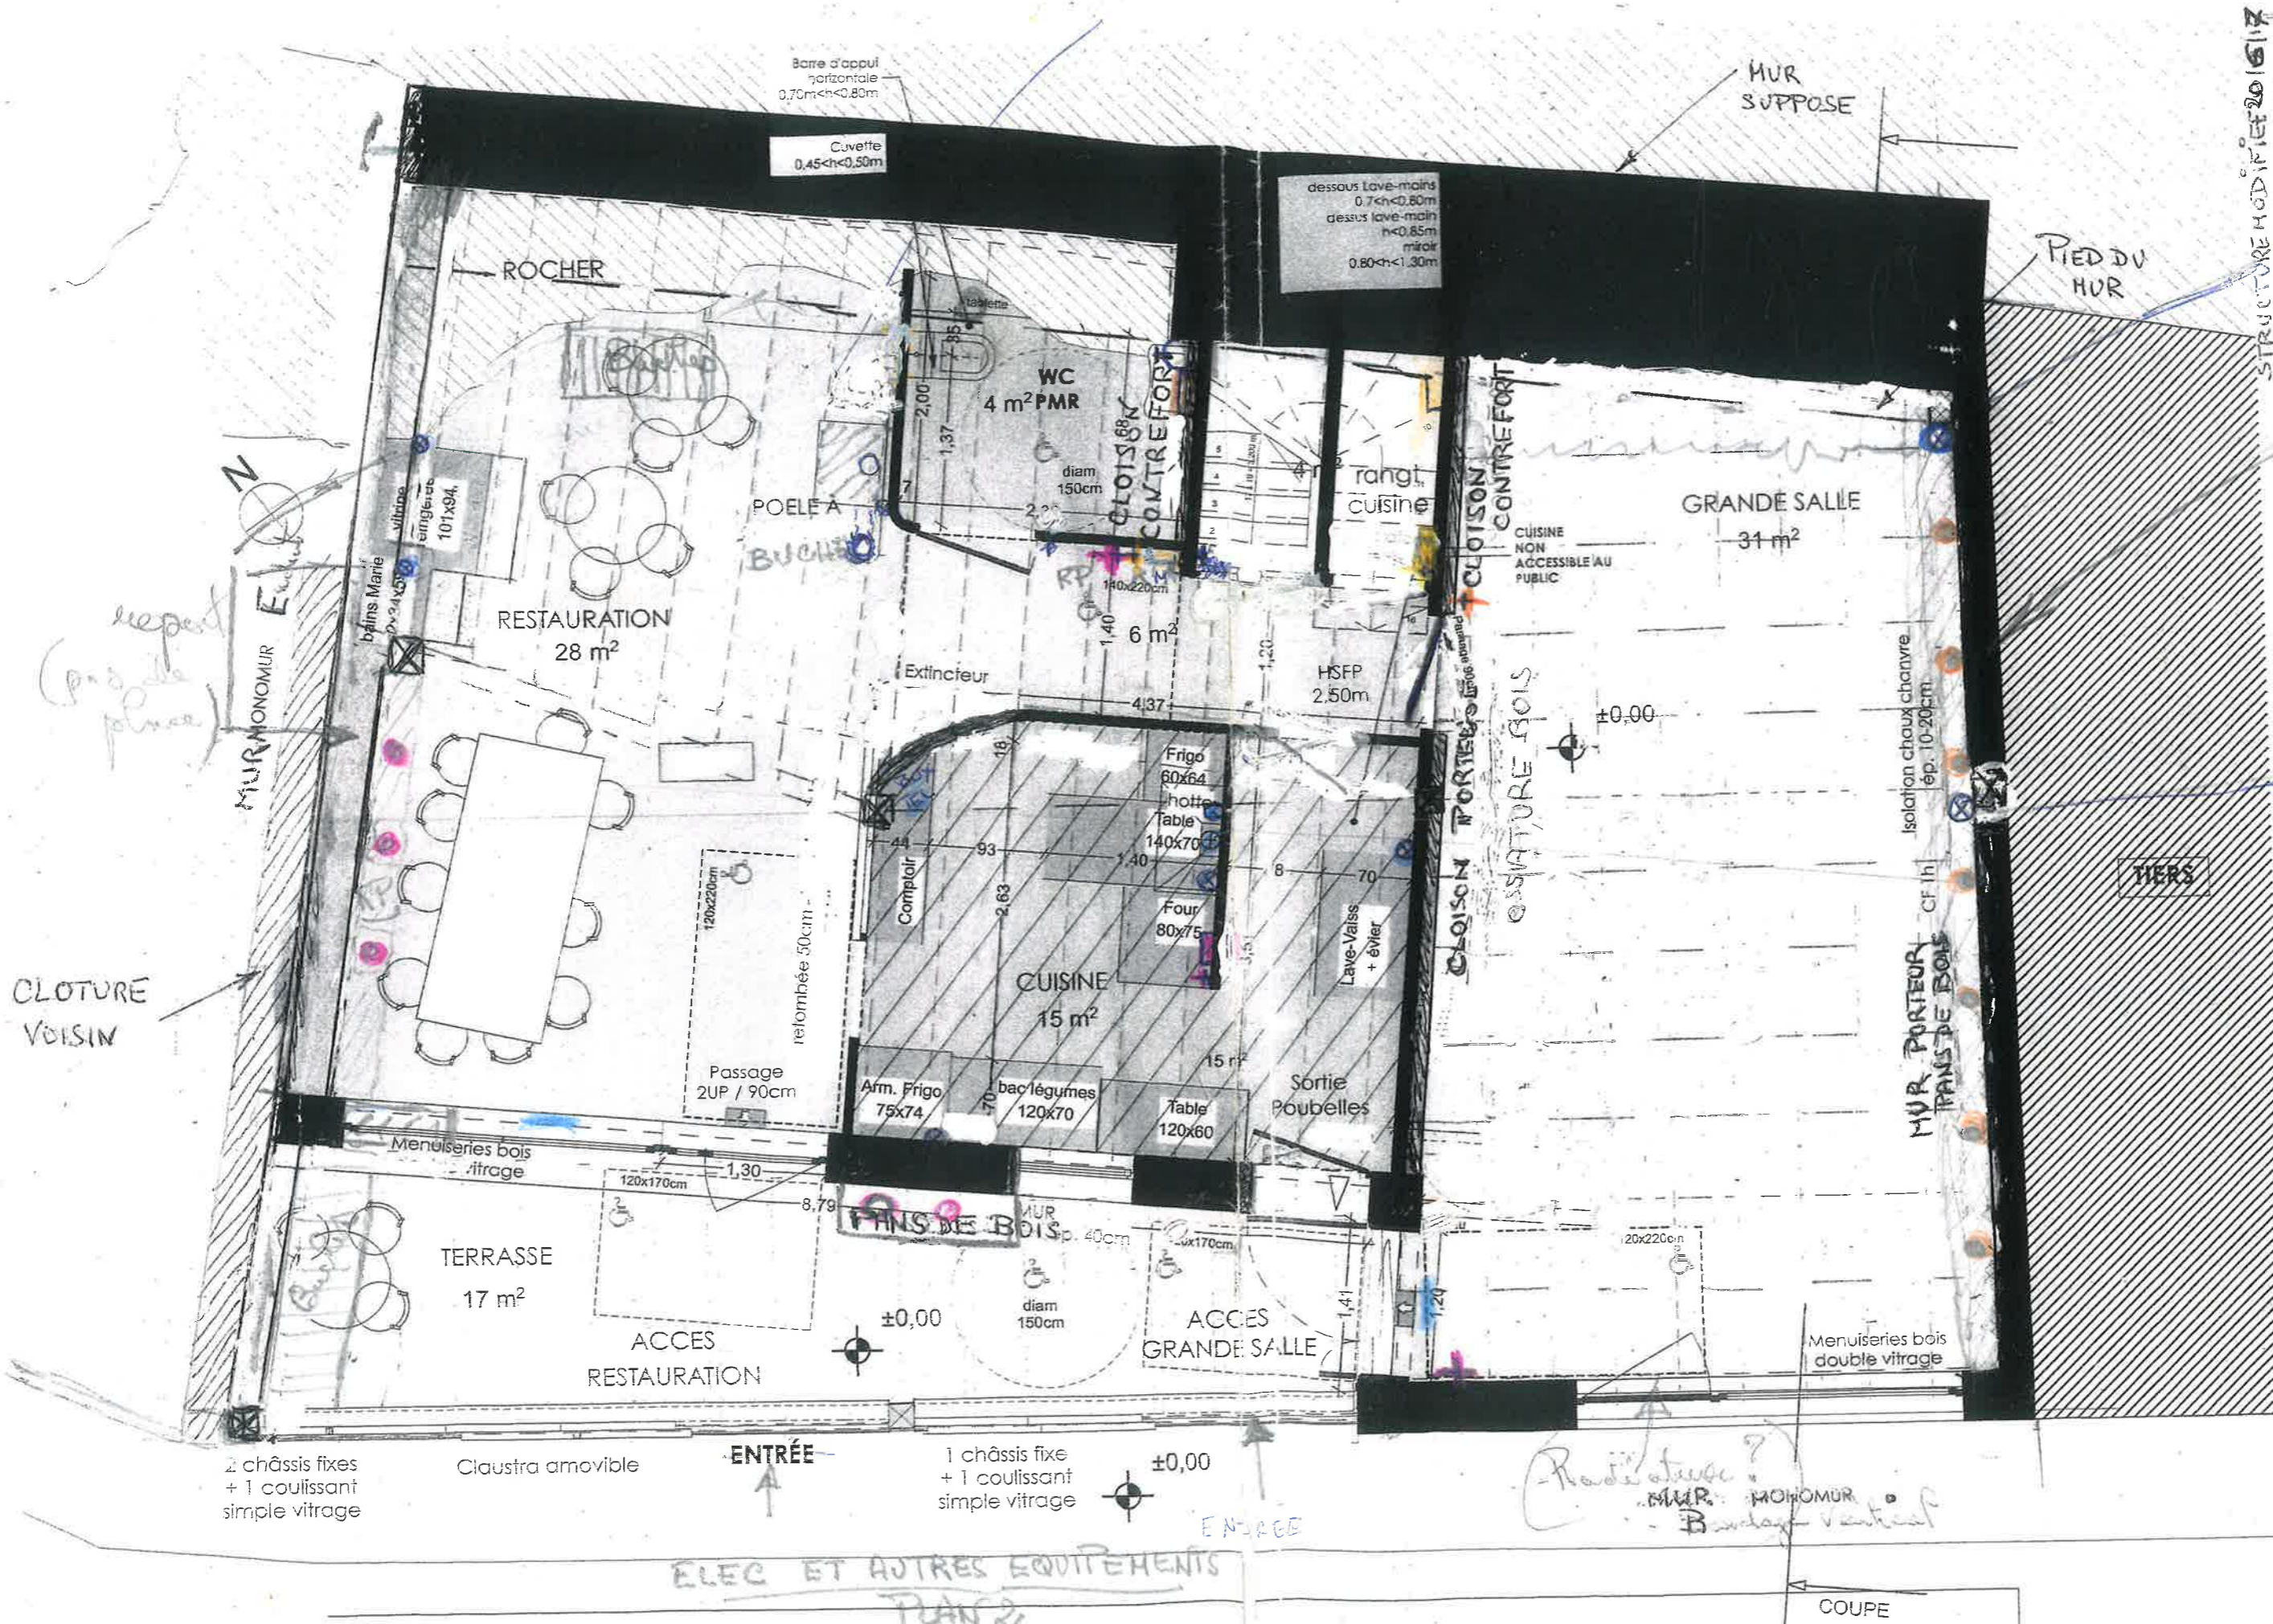

Barre d'appui horizontale
0,70m < h < 0,80m

Cuveffe
0,45 < h < 0,50m

dessus lave-main
0,7 < h < 0,80m
dessous lave-main
h < 0,85m
miroir
0,80 < h < 1,30m

MUR SUPPOSE

PIED DU MUR

STRUCTURE MODIFIEE 2016/17
11/12/12

DPC 39/40 | 5.2
éch. DO° SP
1/50°

Radiateur

PLAN
DU REZ DE CHAUSSEE

SÉCURITÉ INCENDIE

6m7 en largeur
au plafond
de 200cm
angle
de 60°

Plaque
Projecteur
Niveo coordonati

Agence COLLART
Architectes D.P.L.G.
6 Place du château
33130 VERTHEUIL

tél : 05 34 27 44 47
fax : 05 34 27 48 32
contact@collart-archi.com

DEPARTEMENT DE L'ARIÈGE
COMMUNE D'AX LES THERMES


CONSTRUCTION
ESPACE MIEUX ÊTRE
30, av. Delcassé
09 AX LES THERMES

Maître d'ouvrage:
M GLEIZES
Impasse de la Mairie
11 570 CAZILHAC


Structure SF 1/2h
Plancher CF 1/2h

ELEC ET AUTRES EQUIPEMENTS
PLAN 2

COUPE

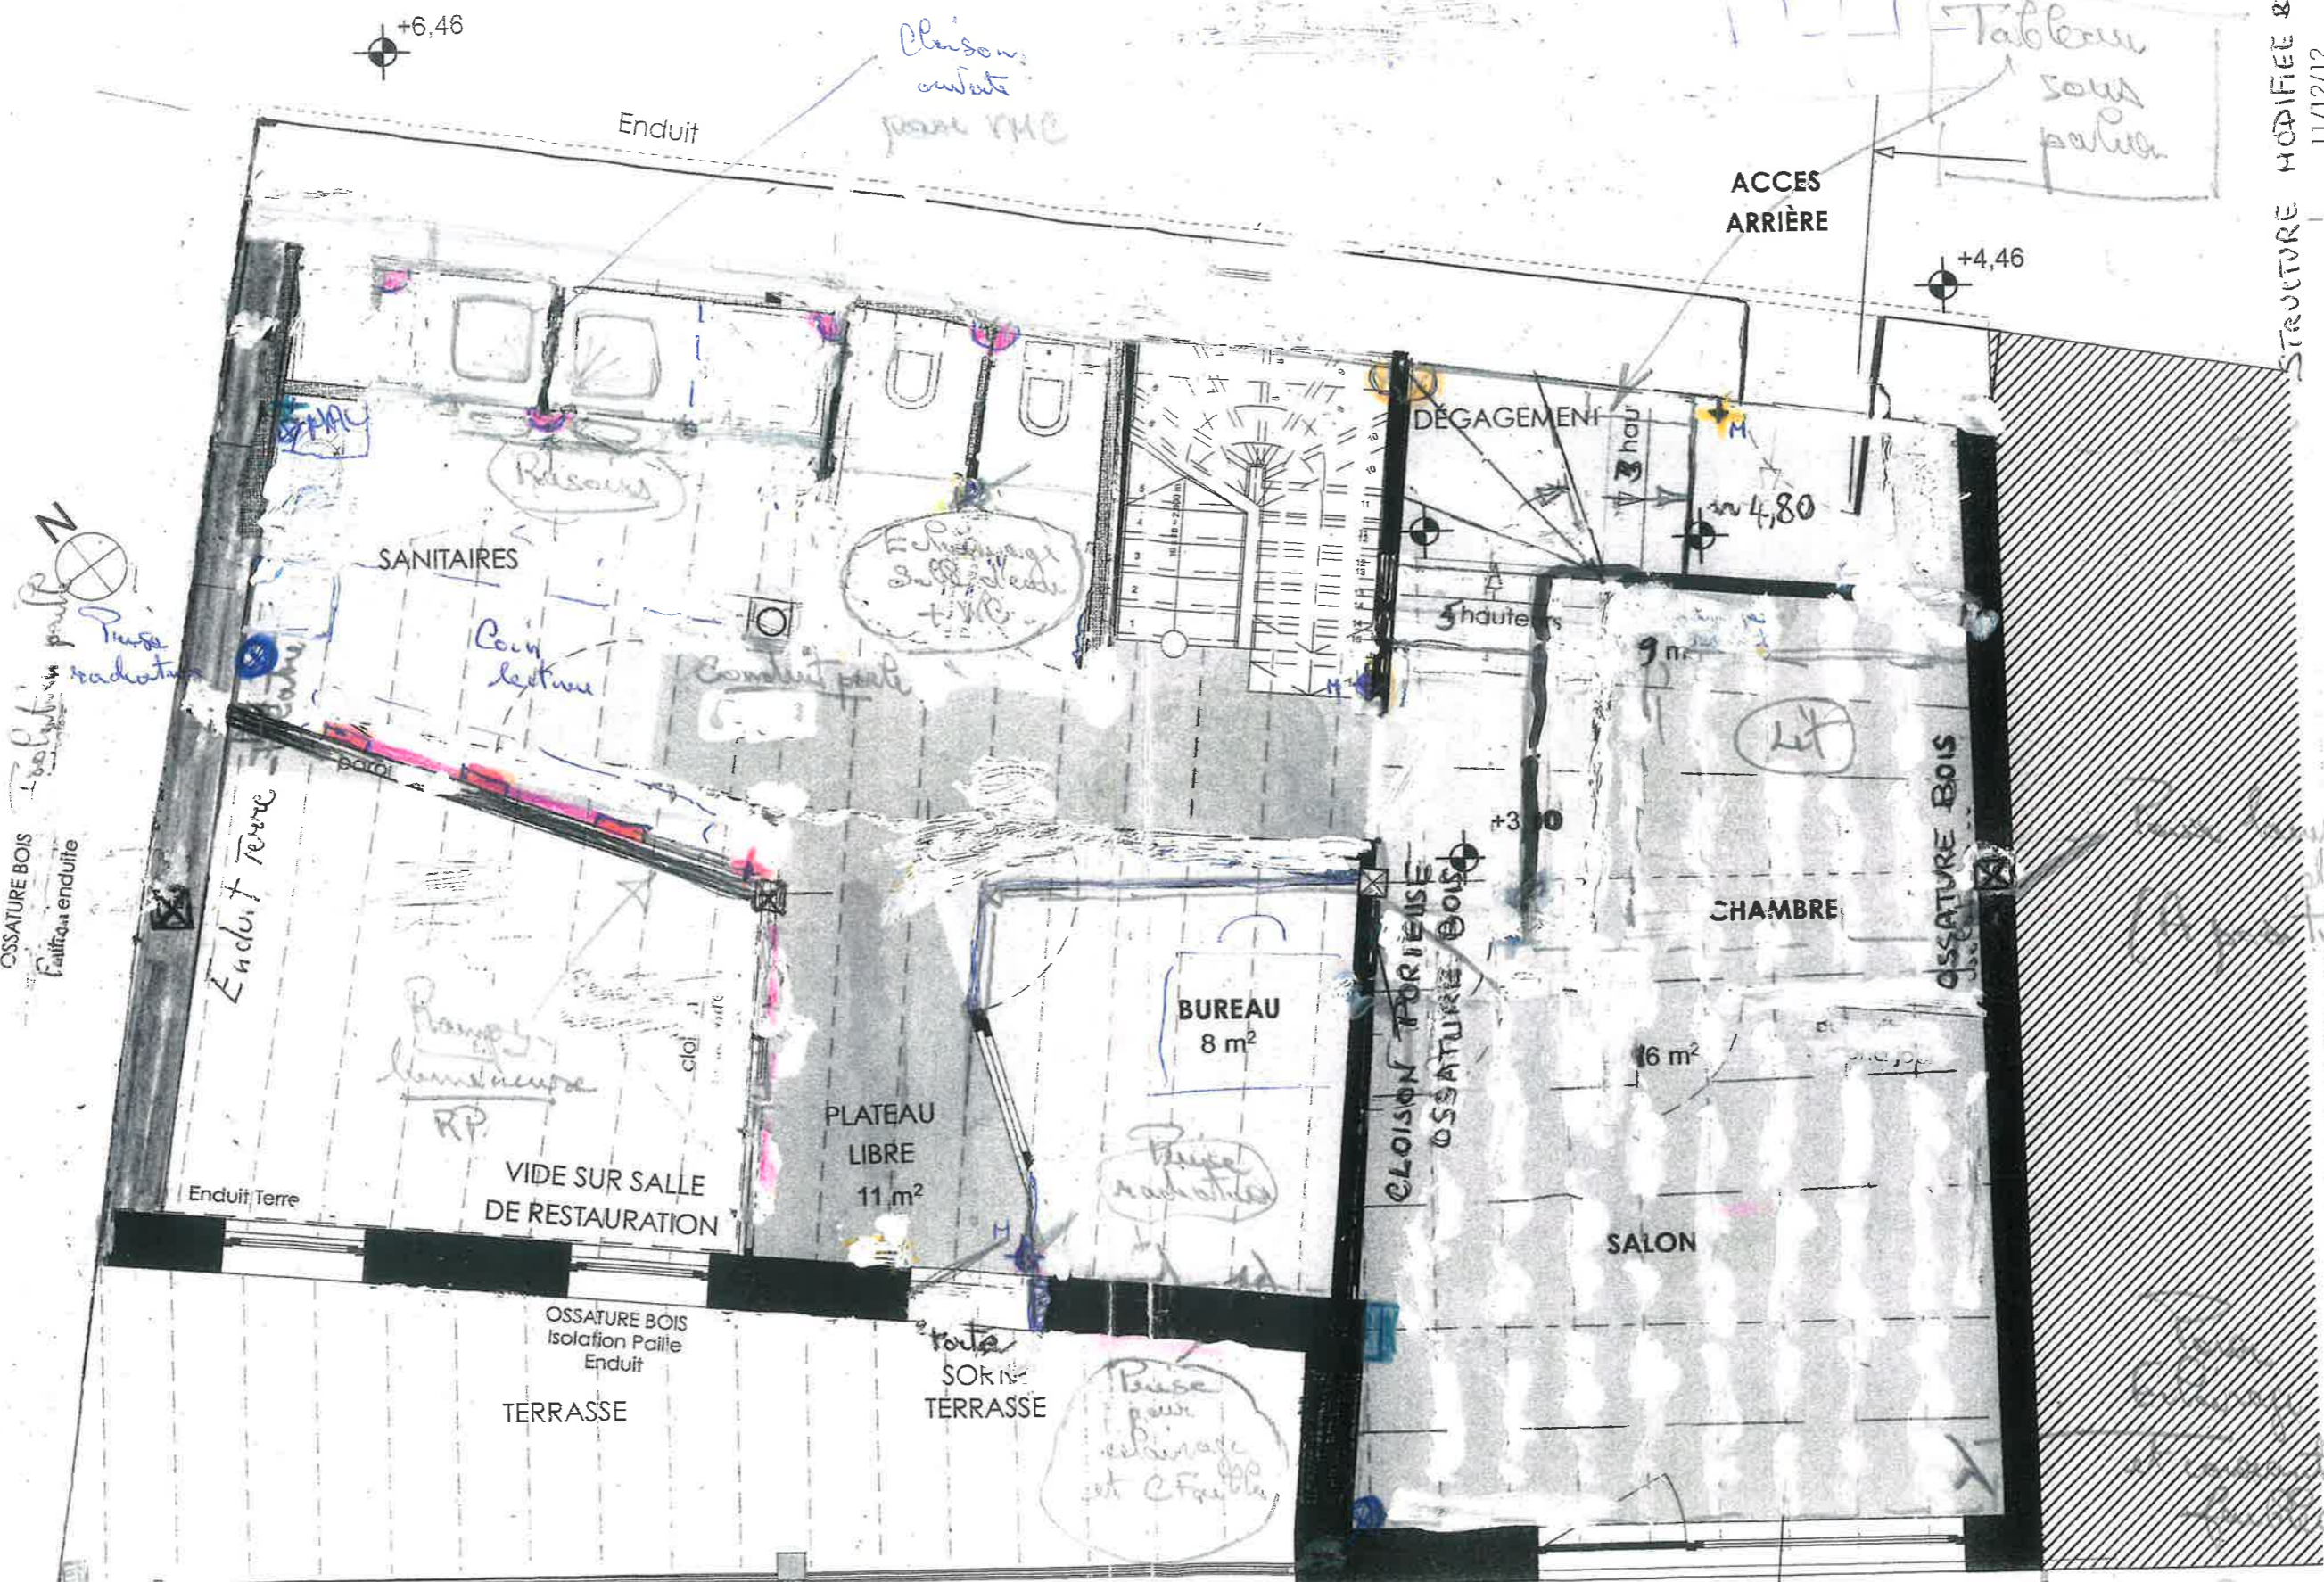

ELEC ET AUTRES EQUIPEMENTS
 PLAN 3

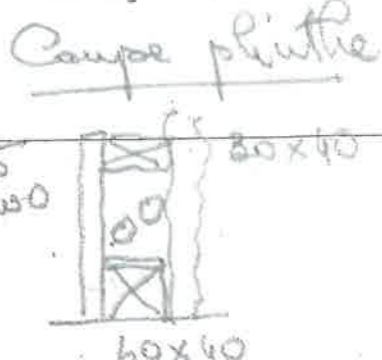

STRUCTURE MODIFIEE


11/12/12
 DPC 39/40 5.3
 éch. 1/50°
 DOSSIER SPECIFIQUE PNR SÉCU

PLAN DE L'ÉTAGE
 SÉCURITÉ INCENDIE

Agence COLLART
 Architectes D.P.L.G.
 6 Place du château
 31590 VERFEIL
 Tél : 05 34 27 44 47
 Fax : 05 34 27 48 32
 contact@collart-archi.com

DEPARTEMENT DE L'ARIÈGE
 COMMUNE D'AX LES THERMES
 CONSTRUCTION
 ESPACE MIEUX ÊTRE
 30, av. Delcasse
 09 AX LES THERMES

Maître d'ouvrage:
 M. GLEIZES
 Impasse de la Mairie

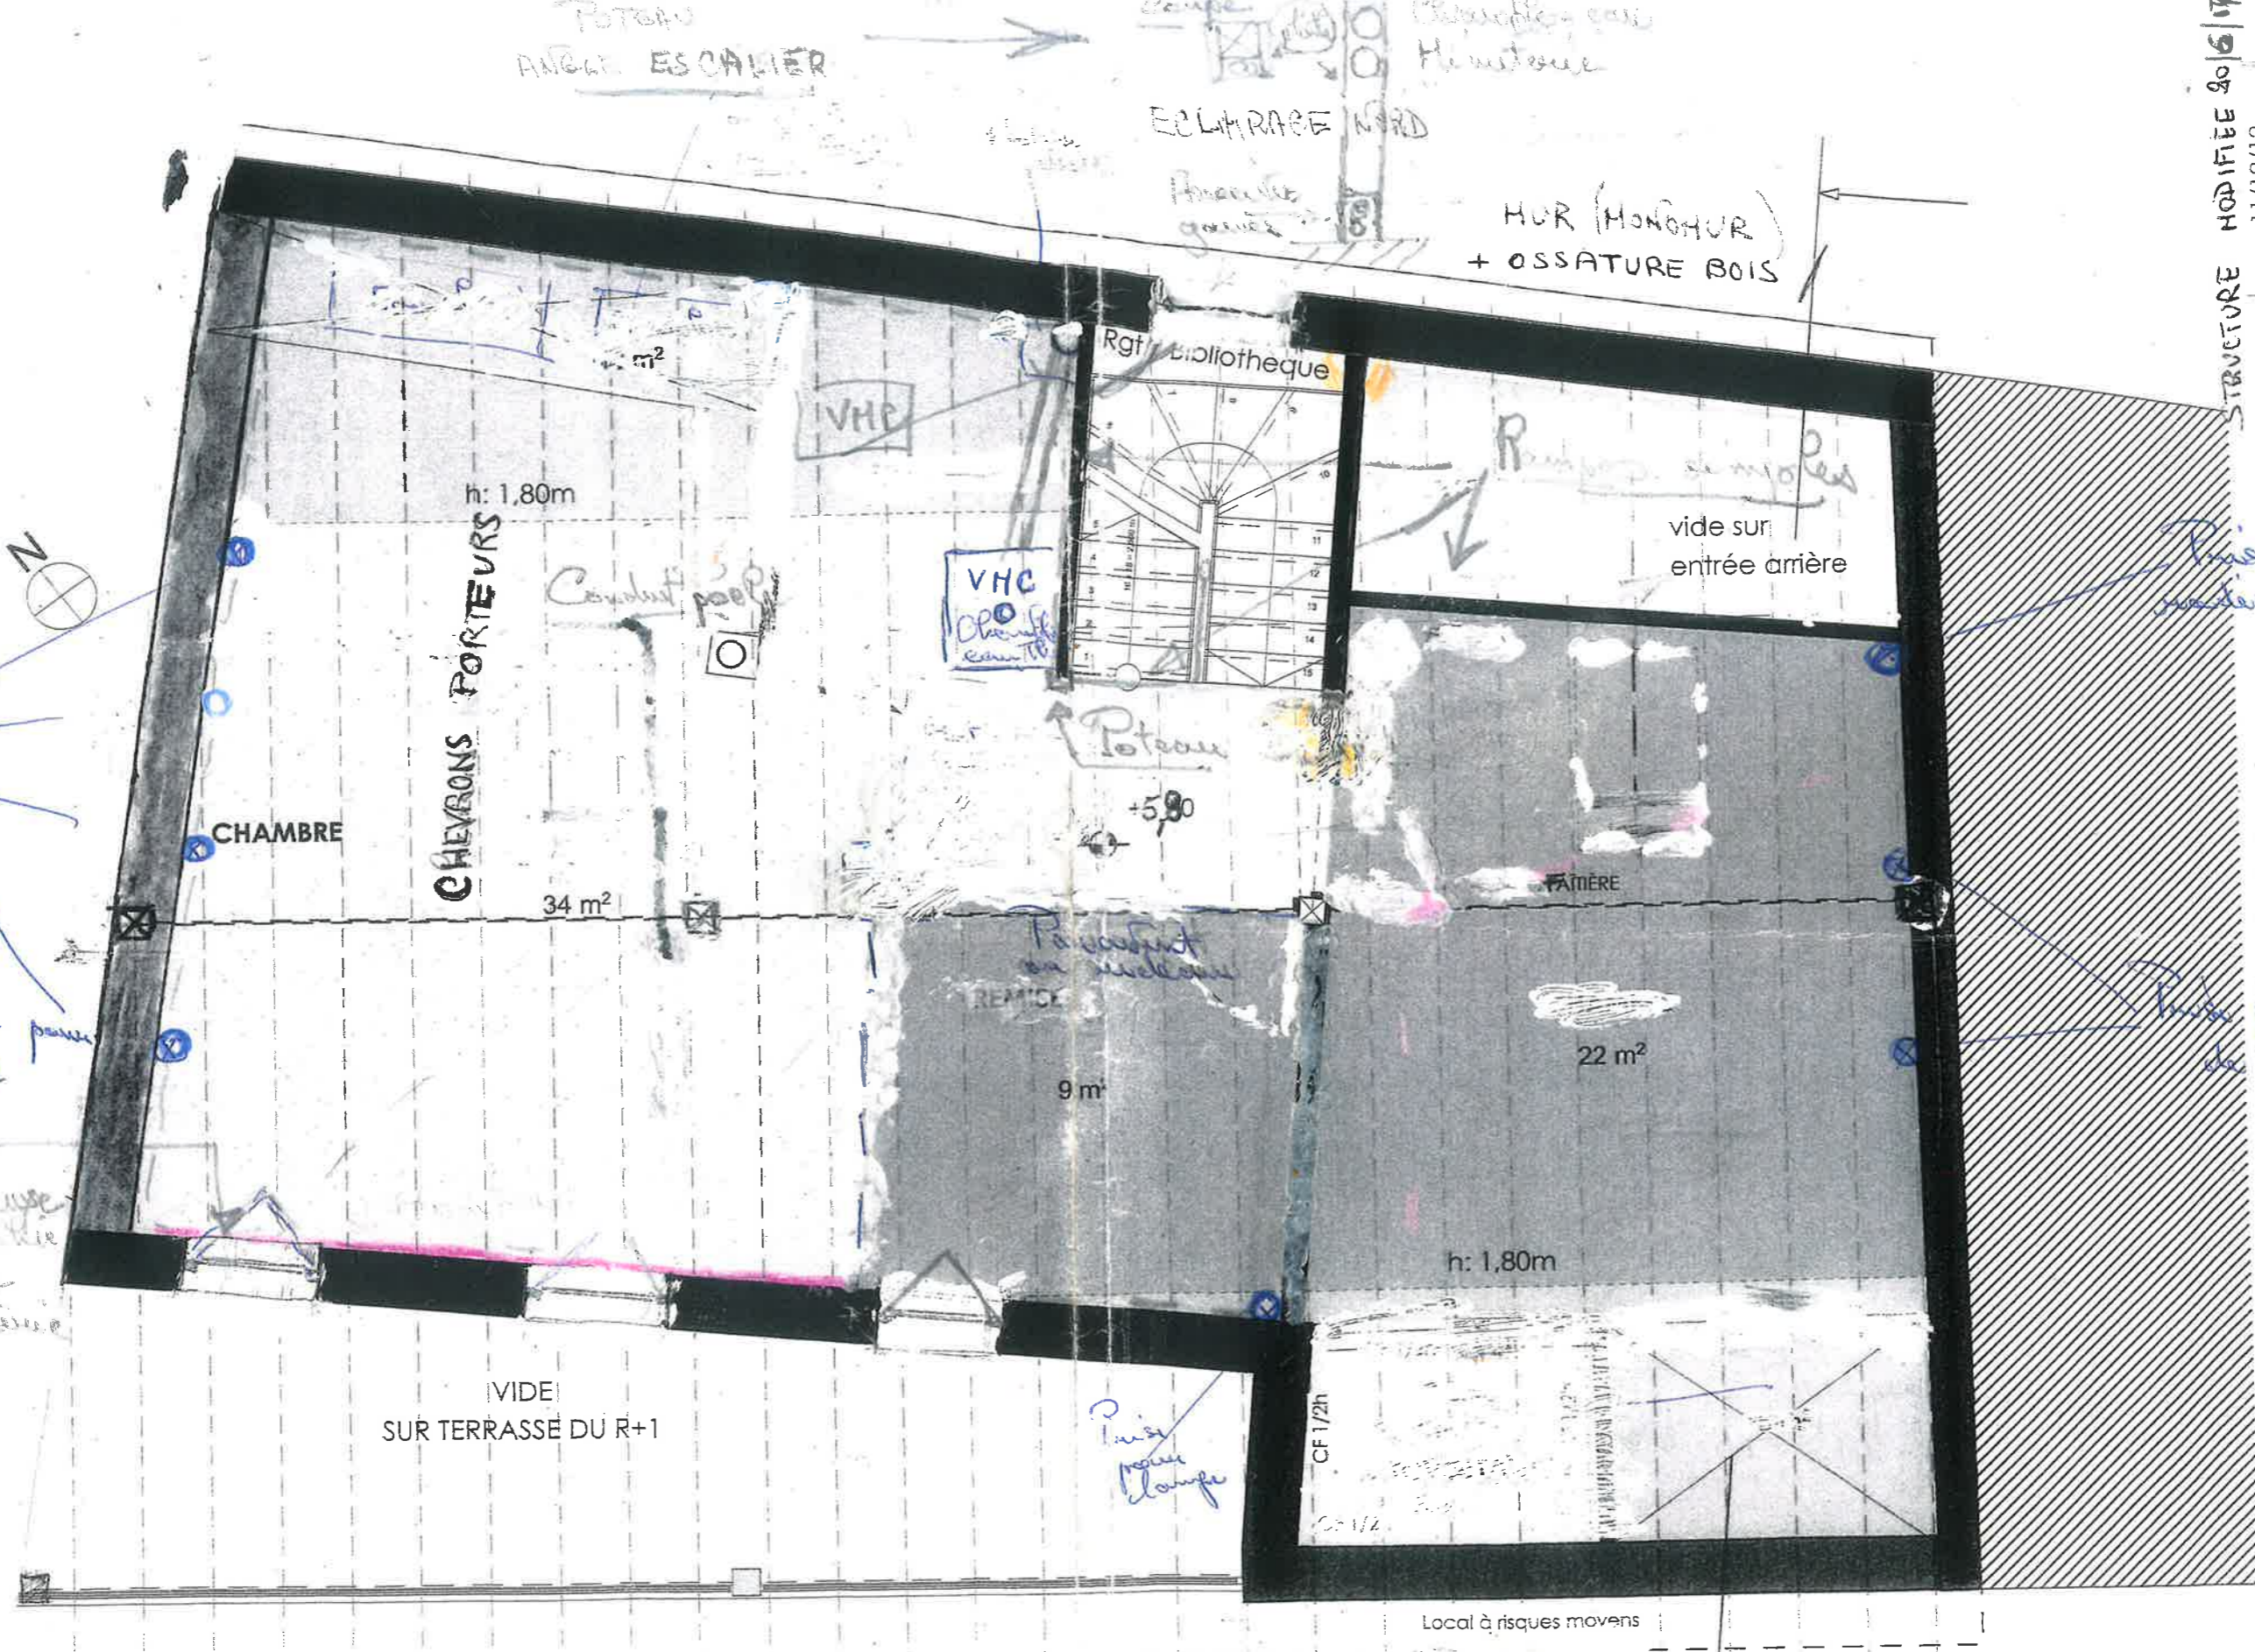

Poutre
ANGLE ESCALIER

ECLAIRAGE NORD

HUR (MONO-HUR)
+ OSSATURE BOIS

CHAMBRE

CHEVRONS PORTEURS
h: 1.80m

34 m²

Rgt Bibliothèque

VHC
Chaudière
eau chaude

9 m

Pâtisserie

22 m²

h: 1.80m

VIDE
SUR TERRASSE DU R+1

Local à risques moyens

COUPE

STRUCTURE MODIFIÉE 20/06/17
11/12/12

DPC 39/40 5.4
éch. 1/50°
DOSSIER
SPECIFIQUE
PMR
SECU

PLAN
DES COMBLES

SÉCURITÉ INCENDIE

Agence COLLART
Architectes D.P.L.G.
6 Place du château
31590 VERFEIL
tél : 05 34 27 44 47
fax : 05 34 27 48 32
contact@collart-archi.com

DEPARTEMENT DE L'ARIÈGE
COMMUNE D'AX LES THERMES
CONSTRUCTION
ESPACE MIEUX ÊTRE
30, av. Delcassé
09 AX LES THERMES

Maitre d'ouvrage:
M GLEIZES
Impasse de la Malife

Prise pour lampe
Rampa
la meuble
sur
murature

Prise pour
meuble

Prise pour lampe
de cheff

vide sur
entrée arrière

Prise
pour
lampe